

宇部工業高専 C 寮とりこわし工事


[illegible]

附帯設備も本工事内となりますが、
設備図は7月30日（木）追加交付予定です


【A1→A3 図面縮小率50%】

年 度	設 計 年 月	設 計 業 務 名	工 事 名 称	図 面 名 称	縮 尺	建築士法第20条第1項に基づく表示	独立行政法人 国立高等専門学校機構 宇部工業高等専門学校					図面番号
							事務部長	総務課長	課長補佐	係 長	担 当	
令和8年	令和8年7月	宇部工業高専C寮とりこわし設計業務	宇部工業高専C寮とりこわし工事	表紙、図面リスト	N. S	エフ設計 山口県 防府市 伊佐江町 23-39 二級建築士 福岡県 29334号 福田 健治						L-01

宇部工業高専C案とりこわし工事
I 工事概要
1. 工事場所 山口県宇部市常盤台2丁目12番1号
2. 完成期限 令和8年4月26日(金曜日) 令和9年1月15日(金)
3. 指定部分 〇 無 ・ 有 対象部分() 指定部分工期 令和 年 月 日 (曜日)
4. 概成工期 〇 無 ・ 有 令和 年 月 日 (曜日) (1.2.1)
5. 建物概要
建物名称 C案
工種 とりこわし
構造 RC造
階数 3階
建築基準法による延べ面積(m2) 476.00m2
建築基準法による延べ面積(m2) 1,379.93m2
消防法施行令第1条第1項の区分 -
改修面積(m2) -
備考 -
6. 工事項目
印の付いたものが対象工事項目
工事種目 C案
2 仮設工事 一式
3 土工 一式
4 地盤工事
5 鉄筋工事
6 コンクリート工事
7 鉄骨工事
8 コーティング・ロー・ALCパネル・埋込成形キャスト板工事
9 防水工事
10 石工事
11 タイル工事
12 木工
13 屋根及び土間工事
14 金網工事
15 左官工事
16 建具工事
17 カーテンウォール工事
18 塗装工事
19 内装工事
20 エント及びその他の工事
21 排水工事
22 機械工事
23 植栽及び屋上緑化工事
24 とりこわし工事 一式
プール工事
電気設備工事
機械設備工事
II 工事仕様
1. 共通仕様
(1) この工事の受注者は、独立行政法人国立高等専門学校機構が定める工事請負契約書、現場説明書、図面、30 枚及び本特記仕様書 1 枚によるほか、下記仕様書のうち、〇印の付いたものを適用する。
(2) 電気設備工事及び機械設備工事を本工事に含む場合は、それぞれの特記仕様書を適用する。
なお、電気設備工事の特記仕様書は()、機械設備工事の特記仕様書は()による。
2. 特記仕様
(1) 本特記仕様書の表記
1) 項目は、〇印の付いたものを適用する。
2) 特記事項は、〇印の付いたものを適用する。
3) 特記事項に記載の() 内表示番号は、標準仕様書の当該項目、当該図又は当該表を示す。
特記事項に記載の[] 内表示番号は、改修標準仕様書の当該項目、当該図又は当該表を示す。
特記事項に記載の(()) 内表示番号は、文科仕様書の当該項目、当該図又は当該表を示す。
特記事項に記載の[()] 内表示番号は、文科改修仕様書の当該項目、当該図又は当該表を示す。
4) 印は、「国等による環境物品等の調達推進に関する法律」(平成12年法律第100号)に基づき「環境物品等の調達の推進に関する基本方針」(令和4年2月25日閣議決定)に定める特定調達品目における判断の基準(特定調達品目「公共工事」においては表1中の品目ごとの判断の基準)を満たすものを示す。
(2) 電気保安技術者、工事用電力設備の保安責任者
この工事現場に下記いずれかの資格を有する電気保安技術者を選任する。(1.3.3~4)
項目名 電気保安技術者
1 第3種電気主任技術者以上の資格を有する者
2 1級電気工事施工管理技士の資格を有する者
3 高等学校又はこれらと同等以上の教育施設において、電気事業法の規定に基づく主任技術者の資格等に関する省令第7条第1項各号の科目を修めて卒業した者
4 旧電気工事技術者検定規則による高圧電気工事技術者の検定に合格した者
5 公益事業局長又は通商産業局長の指定を受けた高圧試験に合格した者
6 第1種電気工事士の資格を有する者
7 2級電気工事施工管理技士の資格を有する者
8 第2種電気工事士以上の資格を有する者
9 短期大学若しくは高等専門学校又はこれらと同等以上の教育施設の電気工学以外の工学に関する学科において一般電気工学(実験を含む)に関する科目を修めて卒業した者
工事用電力を構外から引き込む場合は、法令に基づく有資格者を定め、監督職員に報告する。
(3) 施工条件
この工事現場では、次の施工条件による。(1.3.5)
・原則として作業時間は平日の8:30~17:00とし、それ以外の時間帯の作業については事前に監督職員と協議の上施工すること。
・騒音、振動等騒音や教育研究活動に影響を及ぼす恐れのある作業は、事前に監督職員と協議の上実施すること。
・通行止め、停電、断水を行う作業は、事前に作業計画書を提出し、監督職員の承認を得た上で実施すること。なお、停電を行う作業は原則休日(土・日・祝日)とし、日曜は監督職員との協議により決定する。
・図面と現場が異なる場合は、双方協議して施工方法を決定する。そのため増減が発生した場合は設計変更を行う。
・下記日程は工事禁止とする。
(4) 発生材の処理等
(1) 引渡しを要するもの
1) 品名 引渡し先 集積場所
(2) 特別管理産業廃棄物
1) 品名 処理方法
(3) 現場において再利用を図るもの
1) 品名 使用箇所
(4) 再資源化を図るもの
1) 品名 建設発生土 受入場所
2) 品名 コンクリートがら、アスファルトがら、木屑
(5) その他発生材については、標準仕様書に従い、適切に処理する。
(5) 技能士
(1.5.2)
適用工事種別 技能士職種の種別
仮設工事 〇 とび(とび作業)
鉄筋工事 鉄筋施工(鉄筋組立て作業)
コンクリート工事 左官(左官作業)
型枠作業(型枠工事作業)
コンクリート圧送施工(コンクリート圧送工事作業)
鉄骨工事 とび(とび作業)
鉄工(構造物鉄工作業)
ブロック・ALCパネル工事 ブロック建築(コンクリートブロック工事作業)
ALCパネル施工(ALCパネル工事作業)
防水工事 防水施工(アスファルト防水工事作業)
防水施工(ウレタンゴム系塗膜防水工事作業)
防水施工(アクリルゴム系塗膜防水工事作業)
防水施工(合成ゴム系シート防水工事作業)
防水施工(塩化ビニル系シート防水工事作業)
防水施工(セメント系防水工事作業)
防水施工(シーリング防水工事作業)
防水施工(改質アスファルトシート工法防水工事作業)
防水施工(改質アスファルトシート常温粘着工法防水工事作業)
防水施工(FRP防水工事作業)
石工事 石材施工(石張り作業)
タイル工事 タイル張り(タイル張り作業)
木工 建築大工(大工工事作業)
屋根、土間工事 建築板金(内外装板金作業)
左官工事 左官(左官作業)

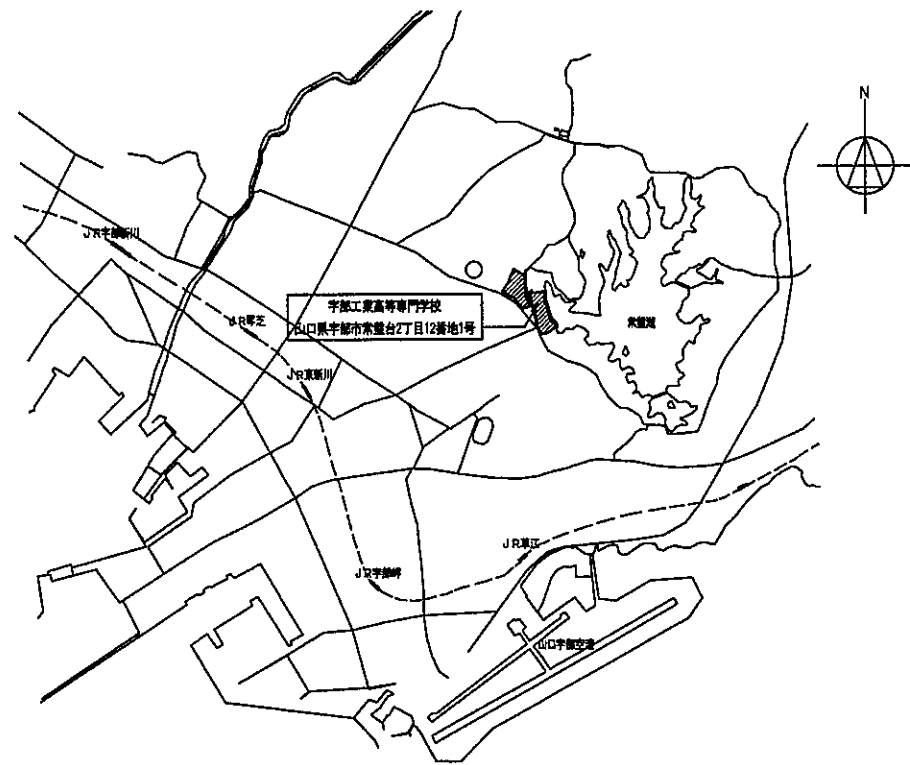



付近見取図

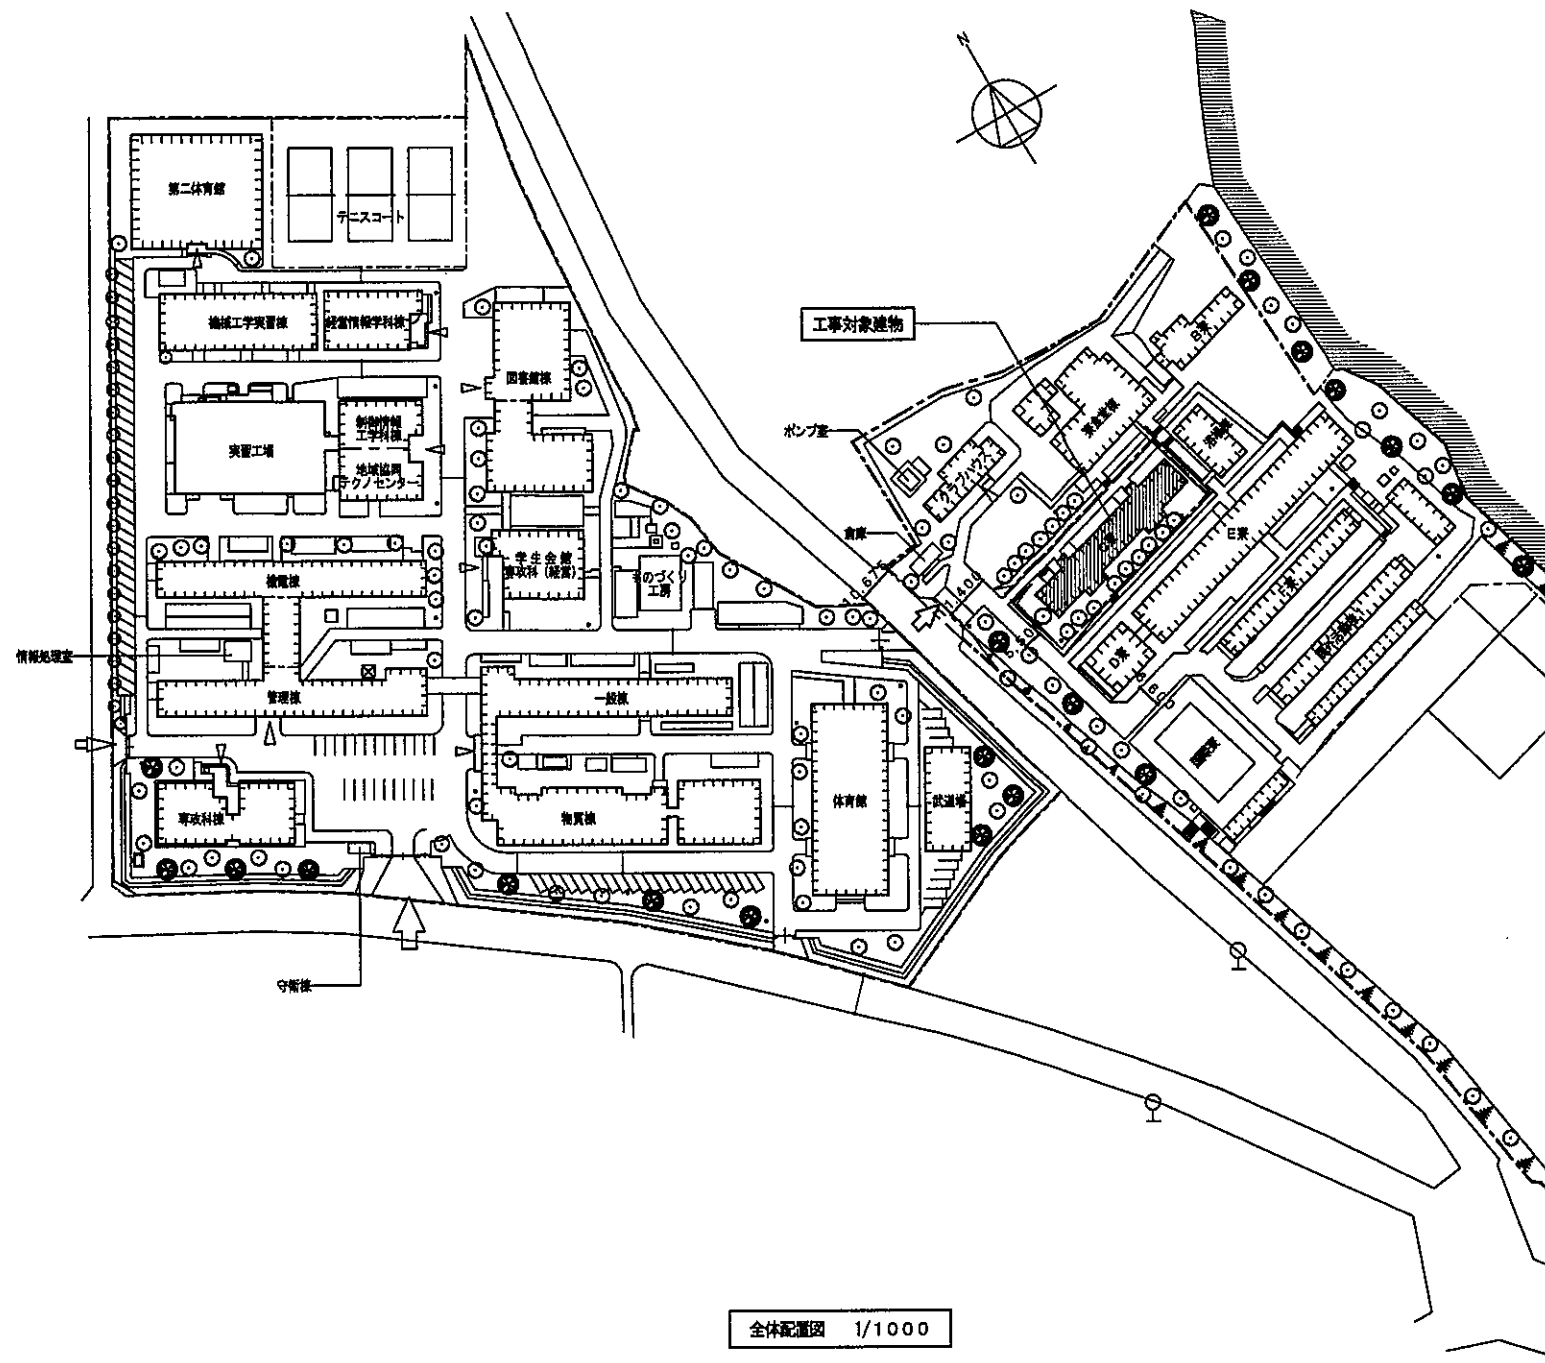



全体配置図 1/1000

【A1→A3 図面縮小率50%】

年度	設計年月	設計業務名	工事名称	図面名称	縮尺	建築士法第20条第1項に基づく表示	独立行政法人 国立高等専門学校機構 宇部工業高等専門学校 事務部長 総務課長 課長補佐 係長 担当	図面番号
令和8年	令和8年7月	宇部工業高専C案とりこわし設計業務	宇部工業高専C案とりこわし工事	付近見取図、全体配置図	1/1000	エフ設計 山口県 防府市 伊佐江町 23-39 二級建築士 福岡県 29334号 福田 健治		A-01

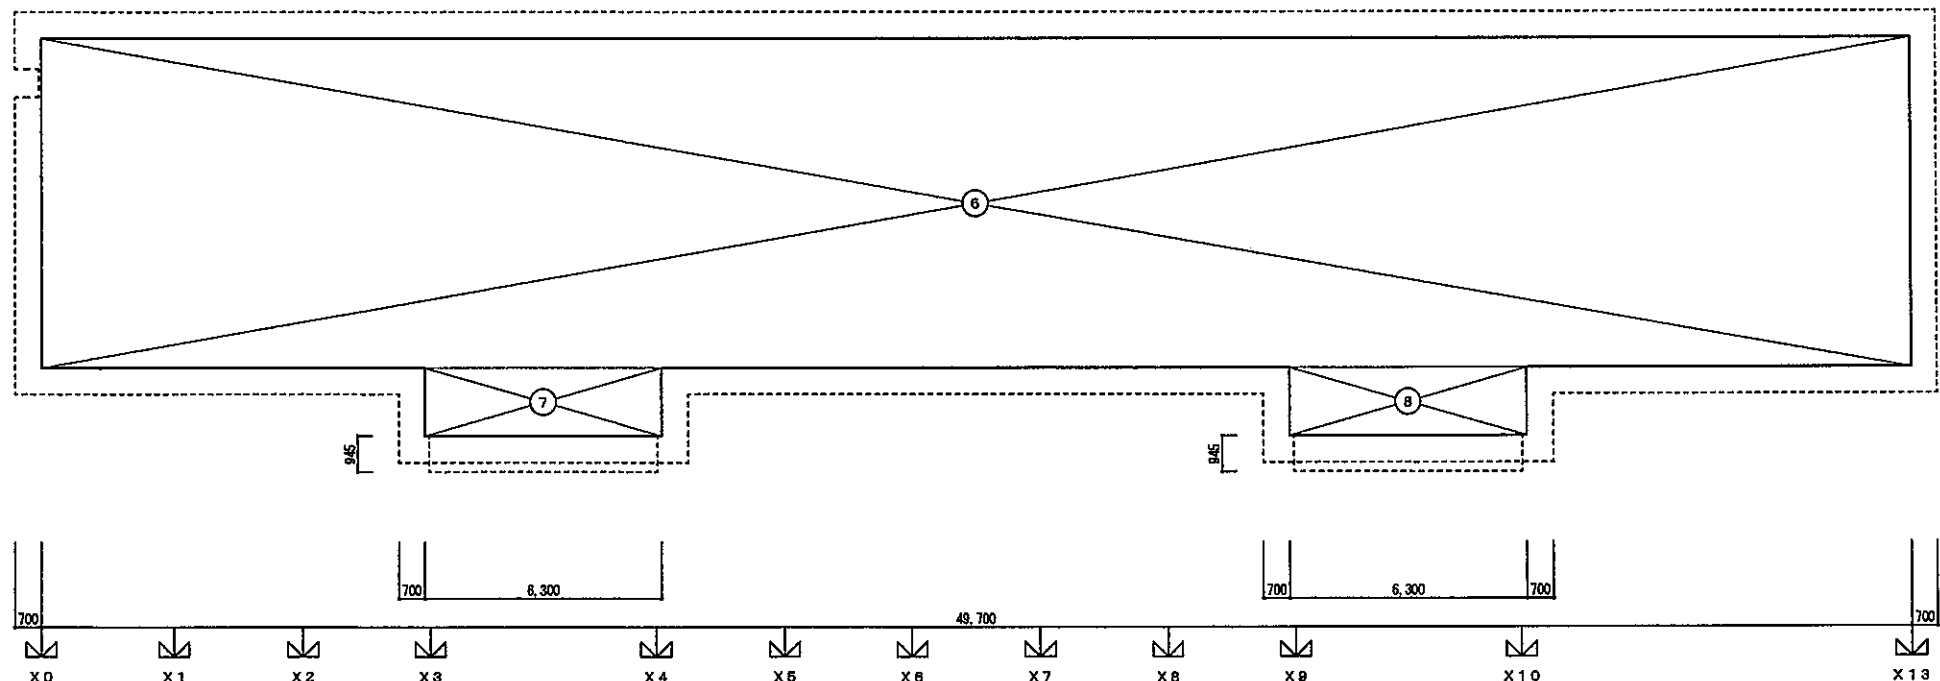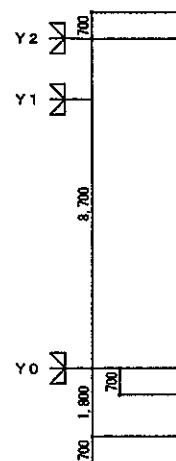

2・3階求積図 1/100

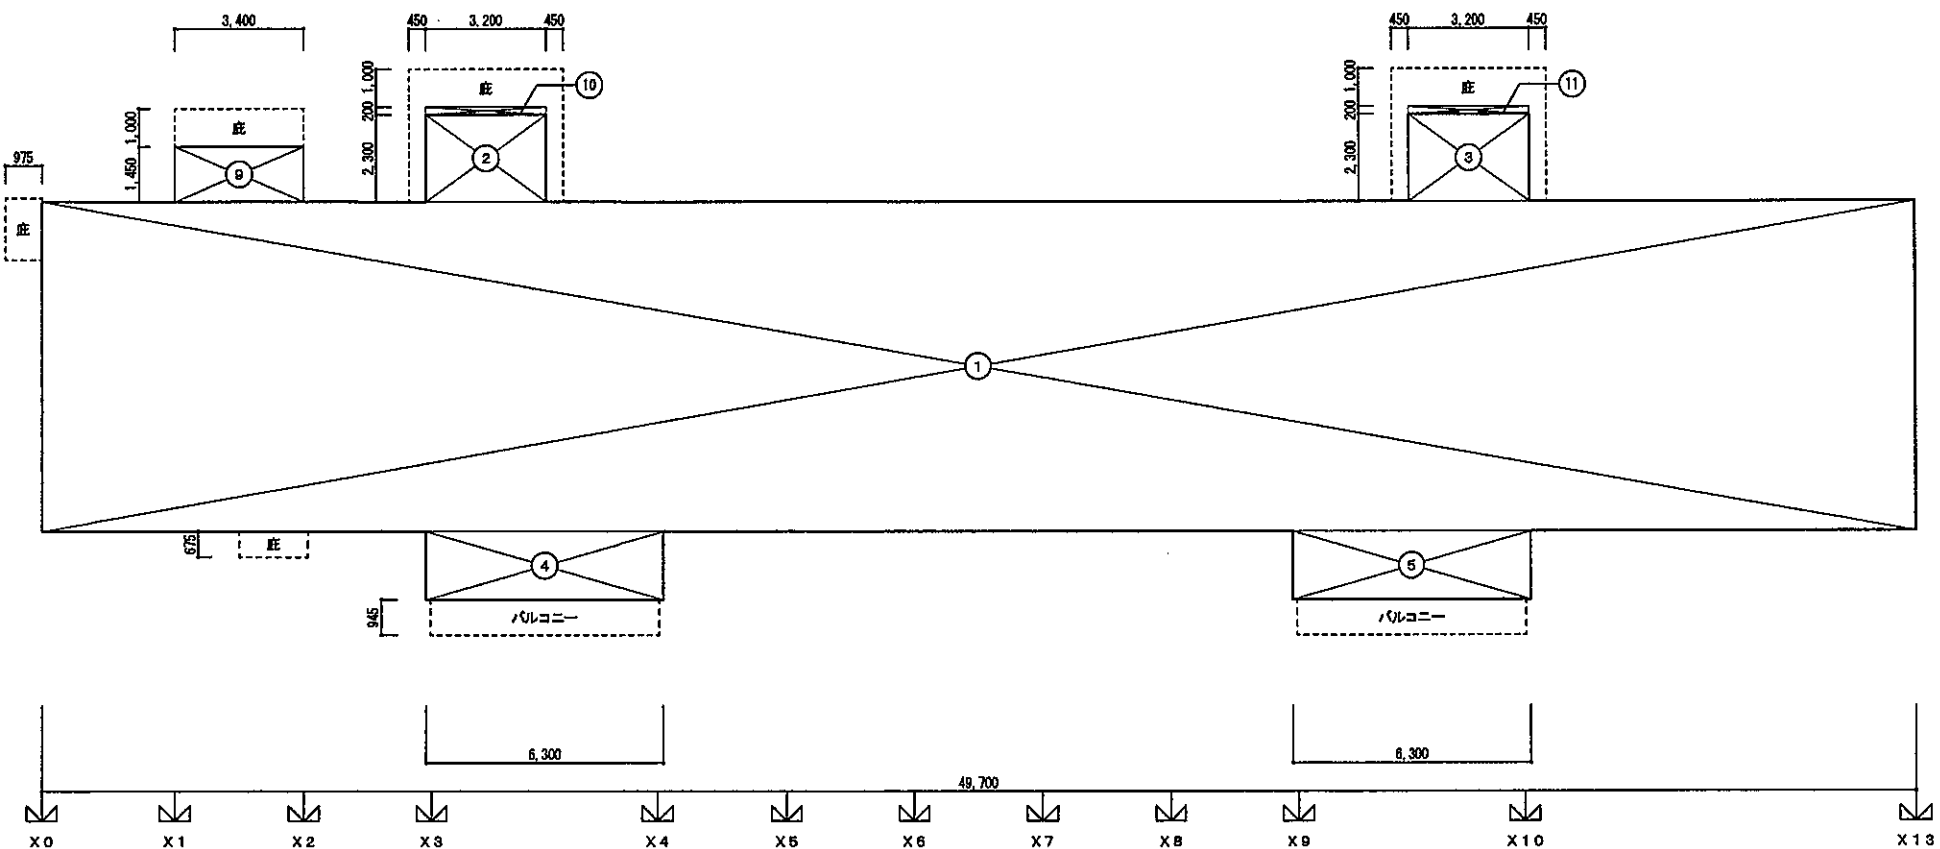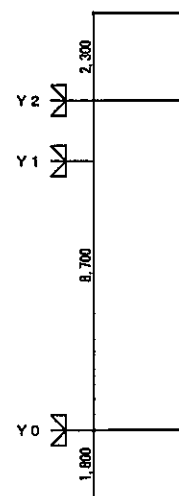

1階求積図 1/100

建築面積 (㎡)	
番号	計算式
⑥	$3,400 \times 1,450 = 4,9300$
⑩	$3,200 \times 0,200 = 0,6400$
⑪	$3,200 \times 0,200 = 0,6400$
1階床面積 小計[A]	
469,7900	
合計	
476,0000	

延床面積 (㎡)	
3階床面積 小計[C]	
455,0700	
2階床面積 小計[B]	
455,0700	
1階床面積 小計[A]	
469,7900	
合計	
1,379,9300	


3階床面積 (㎡)	
番号	計算式
⑥	$49,700 \times 8,700 = 432,3900$
⑦	$6,300 \times 1,800 = 11,3400$
⑧	$6,300 \times 1,800 = 11,3400$
小計[C]	
455,0700	

2階床面積 (㎡)	
番号	計算式
⑥	$49,700 \times 8,700 = 432,3900$
⑦	$6,300 \times 1,800 = 11,3400$
⑧	$6,300 \times 1,800 = 11,3400$
小計[B]	
455,0700	

1階床面積 (㎡)	
番号	計算式
①	$49,700 \times 8,700 = 432,3900$
②	$3,200 \times 2,300 = 7,3600$
③	$3,200 \times 2,300 = 7,3600$
④	$6,300 \times 1,800 = 11,3400$
⑤	$6,300 \times 1,800 = 11,3400$
小計[A]	
469,7900	

【A1→A3 図面縮小率50%】


年度	設計年月	設計業務名	工事名称	図面名称	縮尺	建築士法第20条第1項に基づく表示	独立行政法人 国立高等専門学校機構 宇部工業高等専門学校 事務部長 総務課長 経理課長 庶務課長 庶務員	図面番号
令和8年	令和8年7月	宇部工業高専C寮とりこわし設計業務	宇部工業高専C寮とりこわし工事	建物求積図	1/100	エフ設計 山口県 防府市 伊佐江町 23-39 二級建築士 福岡県 29334号 福田 健治		A-02

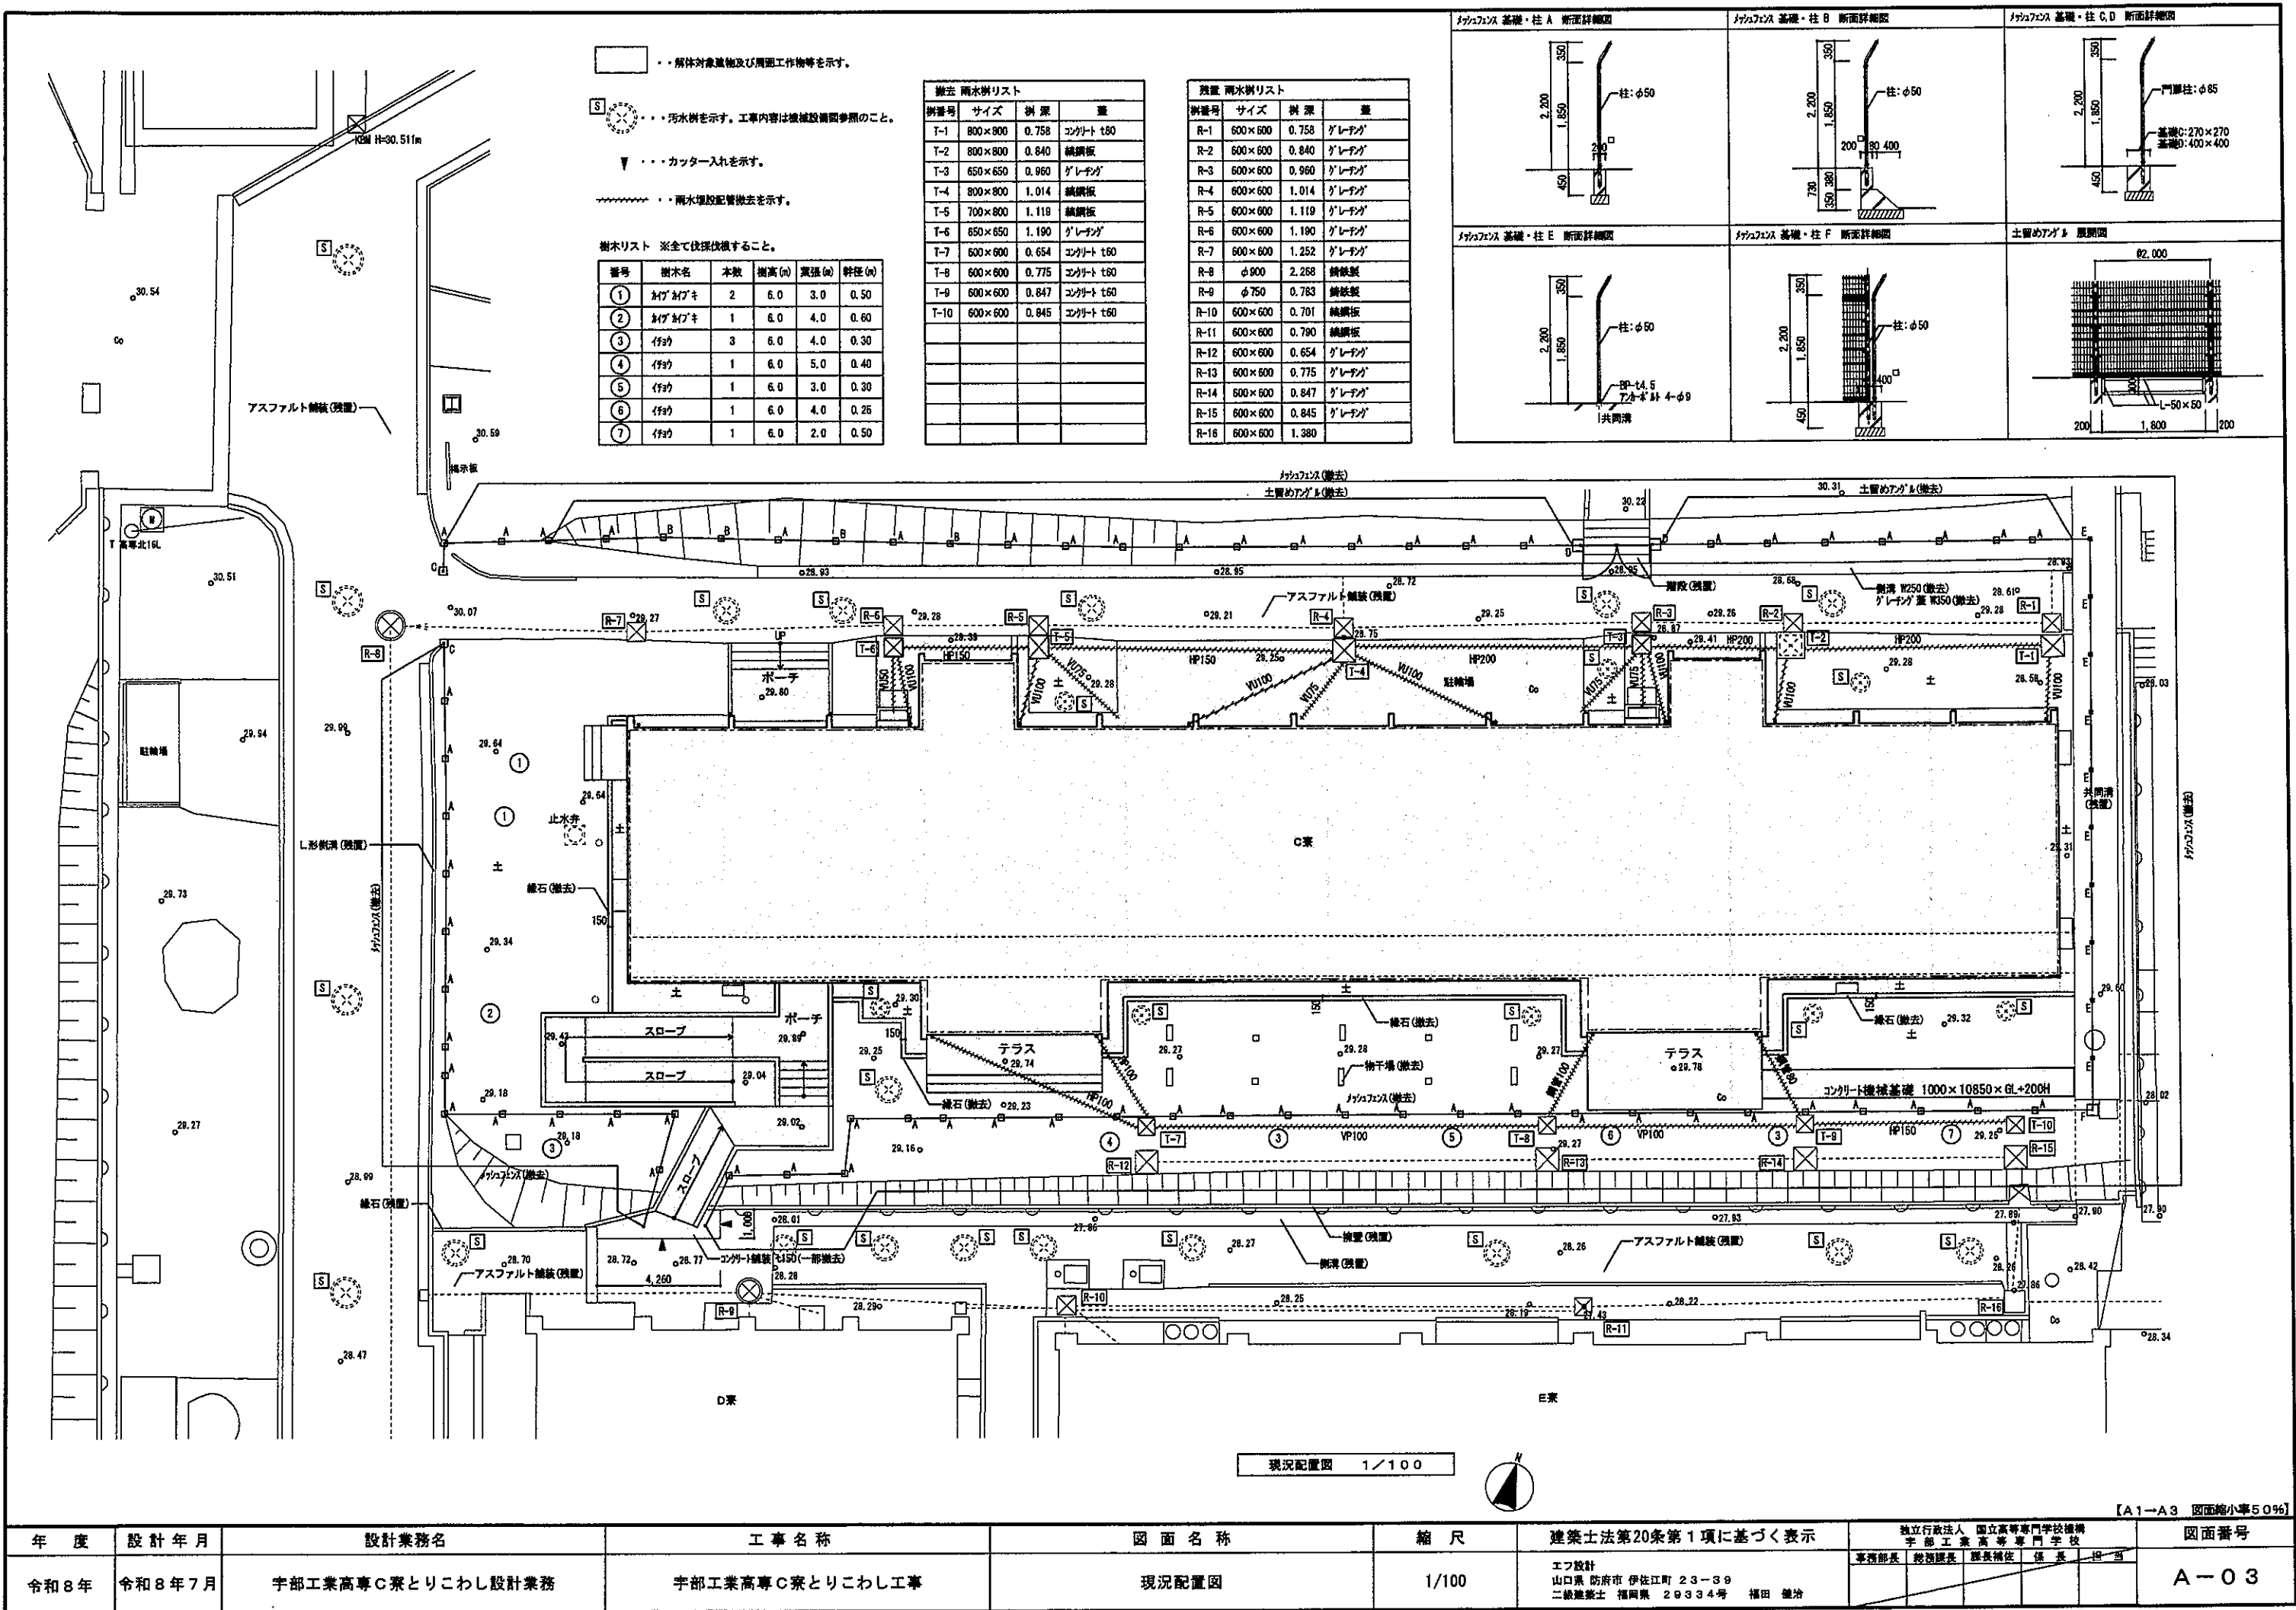


年 度	設 計 年 月	設 計 業 務 名	工 事 名 称	図 面 名 称	縮 尺	建 築 士 法 第 20 条 第 1 項 に 基 づ く 表 示	専 門 学 校 機 構	図 面 番 号
令和 8 年	令和 8 年 7 月	宇部工業高専C案とりこわし設計業務	宇部工業高専C案とりこわし工事	現況配置図	1/100	エフ設計 山口県 防府市 伊佐江町 23-39 二級建築士 福岡県 29334号 福田 健治	事務部長 総務部長 経理部長 係長 19 名	A-03

外 部 仕 上 表																			
床・ポーチ		欄 木		外 壁		屋 根		軒 先		軒 裏		庇	開 口 部		機	そ の 他			
100角磁器質タイル モザイク		モザイク下地 吹付タイル アス		モザイク下地 吹付タイル アス モザイク下地 小口タイル貼り		防水モザイク下地 シート防水 1階屋根：防水モザイク下地 塗装防水		モザイク下地 吹付タイル アス		モザイク下地 吹付タイル アス		772製玄関庇 772底既製品 W1800×D800	アルミニウム製建具 鋼製建具 ステンレス製建具		登機：VPφ100、75、50		ステンレス製骨格付ガラス 鋼製手摺、772製手摺 772製ルーバー 772製目隠しルーバー		
内 部 仕 上 表																			
階	室 名	床		巾 木	壁		天 井		天 井 高	重 縁	備 考								
		下地			下地	仕上げ・塗装	下地												
1階	事務室	■ アス	●ビニル床シート t2.5	ビニル巾木 H100	LGS	GB-R t9.5+t2.5 EP-G GB-R t12.5+t2.5 EP-G	LGS	化粧石膏ボード t9.5	2,200 2,164	塩ビ製	ミニマシン L1500								
					免床タイルフローリング	GB-R t9.5+t2.5 (GL工法) EP-G	M (奥)	EP-G											
					■	EP-G													
	保健室	■ アス	●ビニル床シート t2.5	ビニル巾木 H100 モザイク H100 + SOP	LGS	GB-R t9.5+t2.5 EP-G	LGS	化粧石膏ボード t9.5	2,200	塩ビ製									
					GB	モザイク EP-G	M (奥)	EP-G											
					■	EP-G													
	看護室	側面■ 側面■	畳 t25 フローリング t15	木巾木 H60	LGS	GB-R t9.5+t2.5 EP-G	LGS	木目調化粧石膏ボード t9.5 化粧石膏ボード t9.5 タイル t6 + EP-G	2,173 1,895 2,173	木製縦縁 35×25	ユニバス L1115								
					■	EP-G	M (奥)	EP-G											
					免床タイルフローリング	GB-R t9.5+t2.5 (GL工法) EP-G													
	押入	■	ワカ合板 t5.5	木 20×15	LGS	GB-R t9.5+t2.5 素地	■	GB-R t9.5 素地	1,800	木 20×15	中段 ワカ合板 t5.5								
					免床タイルフローリング	GB-R t9.5+t2.5 (GL工法) 素地													
	便所 2	■	ワカ合板 t15下地 ●ビニル床シート t2.5	ビニル巾木 H100	LGS	GB-R t9.5+t2.5 EP-G	LGS	化粧石膏ボード t9.5	2,100	塩ビ製	吊棚 t20								
							M (奥)	EP-G											
	下足室	■ ■ アス	100角磁器質タイル ●ビニル床シート t2.5	ビニル巾木 H100 モザイク H100 + SOP	GB	モザイク EP-G	○	EP-G	2,400	—	SUS床見切、木製壁見切								
					LGS	GB-R t9.5+t2.5 EP-G	M (奥)	EP-G											
					■	EP-G													
	廊下	■ アス	ビニル床シート t2.5 アス	モザイク H100 + SOP ビニル巾木 H100 木巾木 H100 SOP	■	EP-G	○	内装薄塗材E	2,430	—									
					LGS	GB-R t9.5+t2.5 EP-G GB-F t15+t5 EP-G	M (奥)	EP-G											
	倉庫	○	●ビニル床シート t2.5	ビニル巾木 H100 モザイク H100 + EP-G	■	EP-G	○	内装薄塗材E	2,440	—									
	洗面所	■ アス	ビニル床シート t2.5 アス	ビニル巾木 H100	■ LGS	GB-R t12.5 (GL工法) + 化粧タイル板 t4 GB-R t (15+t5) + 化粧タイル板 t4 GB-R t12.5 + 化粧タイル板 t4	LGS	タイル t6 + EP-G EP-G	2,010	塩ビ製	開て板、コクリト立上り H160、防水パン 800×640 手洗いタカナ、化粧鏡 360×460 面台 (GB106+モザイク t20) H1000								
	便所 1	■ アス	ビニル床シート t2.5 アス	ビニル巾木 H100	■ LGS	GB-R t12.5 (GL工法) + 化粧タイル板 t4 GB-R t (15+t5) + 化粧タイル板 t4 GB-R t12.5 + 化粧タイル板 t4	LGS	タイル t6 + EP EP-G	2,010 1,930	塩ビ製	トイレブース、L型手摺 化粧鏡 360×460 面台 (GB106+モザイク t20) H1000								
							M (奥)												
	浴室	■	150角磁器質タイル 100角磁器質タイル 50角タイルタイル	—	GB	100角磁器質タイル	LGS	バスバス張り	2,245～2,100	塩ビ製	シャワーブース SUS製清潔 化粧鏡 460×600								
■																			
GB + 100角タイル貼り下地					バスバス張り														
脱衣室	■ アス	ビニル床シート t2.5 アス 300角タイル貼り t5	ビニル巾木 H100	■ LGS	EP-G GB-R t12.5 + タイル板 t6 EP-G	LGS	タイル t6 + EP-G バスバス張り EP-G	2,130 2,010	塩ビ製	木製脱衣櫃 W2500×D400×H1800 洗面化粧台									
						M (奥)													
談話室・控室	■ アス ■	●ビニル床シート t2.5 ●ビニル床シート t2.5 フローリング t8	ビニル巾木 H100	■ LGS	EP-G GB-R t9.5+t2.5 (GL工法) EP-G GB-R t9.5+t2.5 EP-G	○ M (奥)	内装薄塗材E EP-G	2,410	—	流し台 W1200 バス台 W600 吊戸棚 W1800									
				免床タイルフローリング	GB-R t9.5+t2.5 (GL工法) EP-G														
洗濯室・乾燥室	■ アス	ビニル床シート t2.5 アス	モザイク H100 + EP-G	■ LGS	EP-G GB-R t9.5+t2.5 (GL工法) EP-G GB-R t9.5+t2.5 EP-G	○ M (奥)	内装薄塗材E EP-G	2,410	—	面台 (GB106+モザイク t20) H1250 洗濯パン 900×640									
荷受スペース	■ ○	200角磁器質タイル モザイク金網仕上	—	■	EP-G	○	内装薄塗材E	2,750	—	SUS床見切、段鼻タイル									
下 地 区 分		装 装 記 号		そ の 他 略 号		特 記 事 項													
G	コンクリート	EP-G	つや消合成樹脂エマルジョンペイント塗	GB-R	石膏ボード	アス・・・772材含有成形板 (バリス) を示す。													
LGS	軽量鉄骨壁 (天井)	SOP	合成樹脂鋼合ペイント塗	GB-F	強化石膏ボード	アス・・・772材含有仕上塗材 (バリス相当) を示す。													
M	モルタル					●・・・ビニル床シートのうち、H23年の改修工事にて新設され、アスベストを含有していないものを示す。													
W	木床組																		
GB	コンクリートブロック																		
年 度		設 計 年 月		設 計 業 務 名		工 事 名 称		図 面 名 称		縮 尺	建 築 士 法 第 20 条 第 1 項 に 基 づ く 表 示			図 面 番 号					
令和 8 年		令和 8 年 7 月		宇部工業高専C寮とりこわし設計業務		宇部工業高専C寮とりこわし工事		仕上表 (1)		N. S	エフ設計 山口県 防府市 伊佐江町 23-39 二級建築士 福岡県 29334号 福田 健治			A-05					
														独立行政法人 国立高等専門学校機構 宇部工業高等専門学校 事務部長 総務課長 課長補佐 係 長 指 導					

内 部 仕 上 表															
階	室 名	床		巾 木	壁		下地	天 井	天 井 高	重 繰	備 考				
		下地			下地	仕上げ・塗装									
2階	洗 面 所	M アス	ビニ床シート t2.5 アス	ビニ巾木 H100	M LGS	GB-R t12.5(Ⅱ工法) + 化粧珪藻板 t4 GB-R t(15+15) + 化粧珪藻板 t4 GB-R t12.5 + 化粧珪藻板 t4	LGS M(Ⅱ) EP-G	珪藻 t6 + EP-G EP-G	2,010 1,930	塩ビ製	隔て板、コンクリート立上り H160、防水パン 800×640 手洗い蛇口、化粧鏡 360×460 面台 (GB100+珪藻 t20) H1000				
	便 所	M アス	ビニ床シート t2.5 アス	ビニ巾木 H100	M LGS	GB-R t12.5(Ⅱ工法) + 化粧珪藻板 t4 GB-R t(15+15) + 化粧珪藻板 t4 GB-R t12.5 + 化粧珪藻板 t4	LGS M(Ⅱ) EP-G	珪藻 t6 + EP EP-G	2,010 1,930	塩ビ製	トイレース 化粧鏡 360×460 面台 (GB100+珪藻 t20) H1000				
	談話室・補食室	M アス	● ビニ床シート t2.5	ビニ巾木 H100	LGS	GB-F t15+15 EP-G GB-R t9.5+12.5 EP-G	LGS	化粧石膏ボード t9.5	1,980 2,150	塩ビ製	流し台 W1200 ガス台 W600 吊戸棚 W900				
		M	● ビニ床シート t2.5 フローリング t8		M	EP-G	C	内装薄塗材E	2,400						
	廊 下	M アス	ビニ床シート t2.5 アス	珪藻 H100 + SOP 木巾木 H100 SOP	M LGS	EP-G GB-R t9.5+12.5 EP-G GB-F t15+15 EP-G	C M(Ⅱ) EP-G	内装薄塗材E EP-G	2,430	—					
3階	洗 面 所	M アス	ビニ床シート t2.5 アス	ビニ巾木 H100	M LGS	GB-R t12.5(Ⅱ工法) + 化粧珪藻板 t4 GB-R t(15+15) + 化粧珪藻板 t4 GB-R t12.5 + 化粧珪藻板 t4	LGS	珪藻 t6 + EP-G	2,180	塩ビ製	隔て板 コンクリート立上り H160、防水パン 800×640 手洗い蛇口、化粧鏡 360×460 面台 (GB100+珪藻 t20) H1000				
	便 所	M アス	ビニ床シート t2.5 アス	ビニ巾木 H100	M LGS	GB-R t12.5(Ⅱ工法) + 化粧珪藻板 t4 GB-R t(15+15) + 化粧珪藻板 t4 GB-R t12.5 + 化粧珪藻板 t4	LGS	珪藻 t6 + EP-G	2,180	塩ビ製	トイレース 化粧鏡 360×460 面台 (GB100+珪藻 t20) H1000				
	談話室・補食室	M アス	● ビニ床シート t2.5	ビニ巾木 H100	LGS	GB-F t15+15 EP-G GB-R t9.5+12.5 EP-G	LGS	化粧石膏ボード t9.5	2,200 2,280	塩ビ製	流し台 W1200 ガス台 W600 吊戸棚 W900				
		M	● ビニ床シート t2.5 フローリング t8		M	EP-G	M(Ⅱ)	EP-G							
	廊 下	M アス	ビニ床シート t2.5 アス	珪藻 H100 + SOP 木巾木 H100 SOP	M LGS	EP-G GB-R t9.5+12.5 EP-G GB-F t15+15 EP-G	LGS	化粧石膏ボード t9.5 ブラッ地板	2,300	塩ビ製					
共通	茶 室	M アス	● ビニ床シート t2.5	ビニ巾木 H60 珪藻板	M M 免治ホウソウフローリング LGS	EP-G 珪藻板 t5.5 UC GB-R t9.5+12.5(Ⅱ工法) EP-G GB-R t9.5+12.5 EP-G	LGS M(Ⅱ) EP-G	化粧石膏ボード t9.5 EP-G	2,300	塩ビ製	壁付キッチン 木製棚 L20 吊戸棚 47 SUS巻きH 47 φ34 長押:75×15 面台:100×30				
	階段室1・2	M アス	ビニ床シート t2.5 アス	ビニ巾木 H100	M LGS GB M	EP-G GB-F t(15+15) + EP-G GB-R t9.5+12.5(Ⅱ工法) EP-G GB-R t9.5+12.5(Ⅱ工法) EP-G	LGS	化粧石膏ボード t9.5 鉄骨階段裏 珪し SOP	2,190	塩ビ製	鉄骨階段 床下点検口 600角				
下 地 区 分			塗 装 記 号		そ の 他 略 号		特 記 事 項								
C	コンクリート	EP-G	つや有合成樹脂エマルジョンペイント塗 合成樹脂調合ペイント塗	GB-R	石膏ボード	アス ・・・70%以上含有成形板（ベタ3）を示す。 アス ・・・70%以上含有仕上素材（ベタ3相当）を示す。 ●・・・ビニ床シートのうち、H23年の改修工事にて新設され、アスベストを含有していないものを示す。									
LGS	軽量鉄骨壁（天井）	SOP		GB-F	強化石膏ボード										
M	モルタル														
W	木床組														
CB	コンクリートブロック														
【A1→A3 図面縮小率50%】															
年 度	設 計 年 月	設 計 業 務 名			工 事 名 称			図 面 名 称		縮 尺	建築士法第20条第1項に基づく表示		独立行政法人 国立高等専門学校機構 宇部工業高等専門学校 事務部長 総務課長 課長補佐 係 長 指 導		図面番号
令和8年	令和8年7月	宇部工業高専C寮とりこわし設計業務			宇部工業高専C寮とりこわし工事			仕上表（2）		N. S	エフ設計 山口県 防府市 伊佐江町 23-39 二級建築士 福岡県 29334号 植田 健治		A-06		

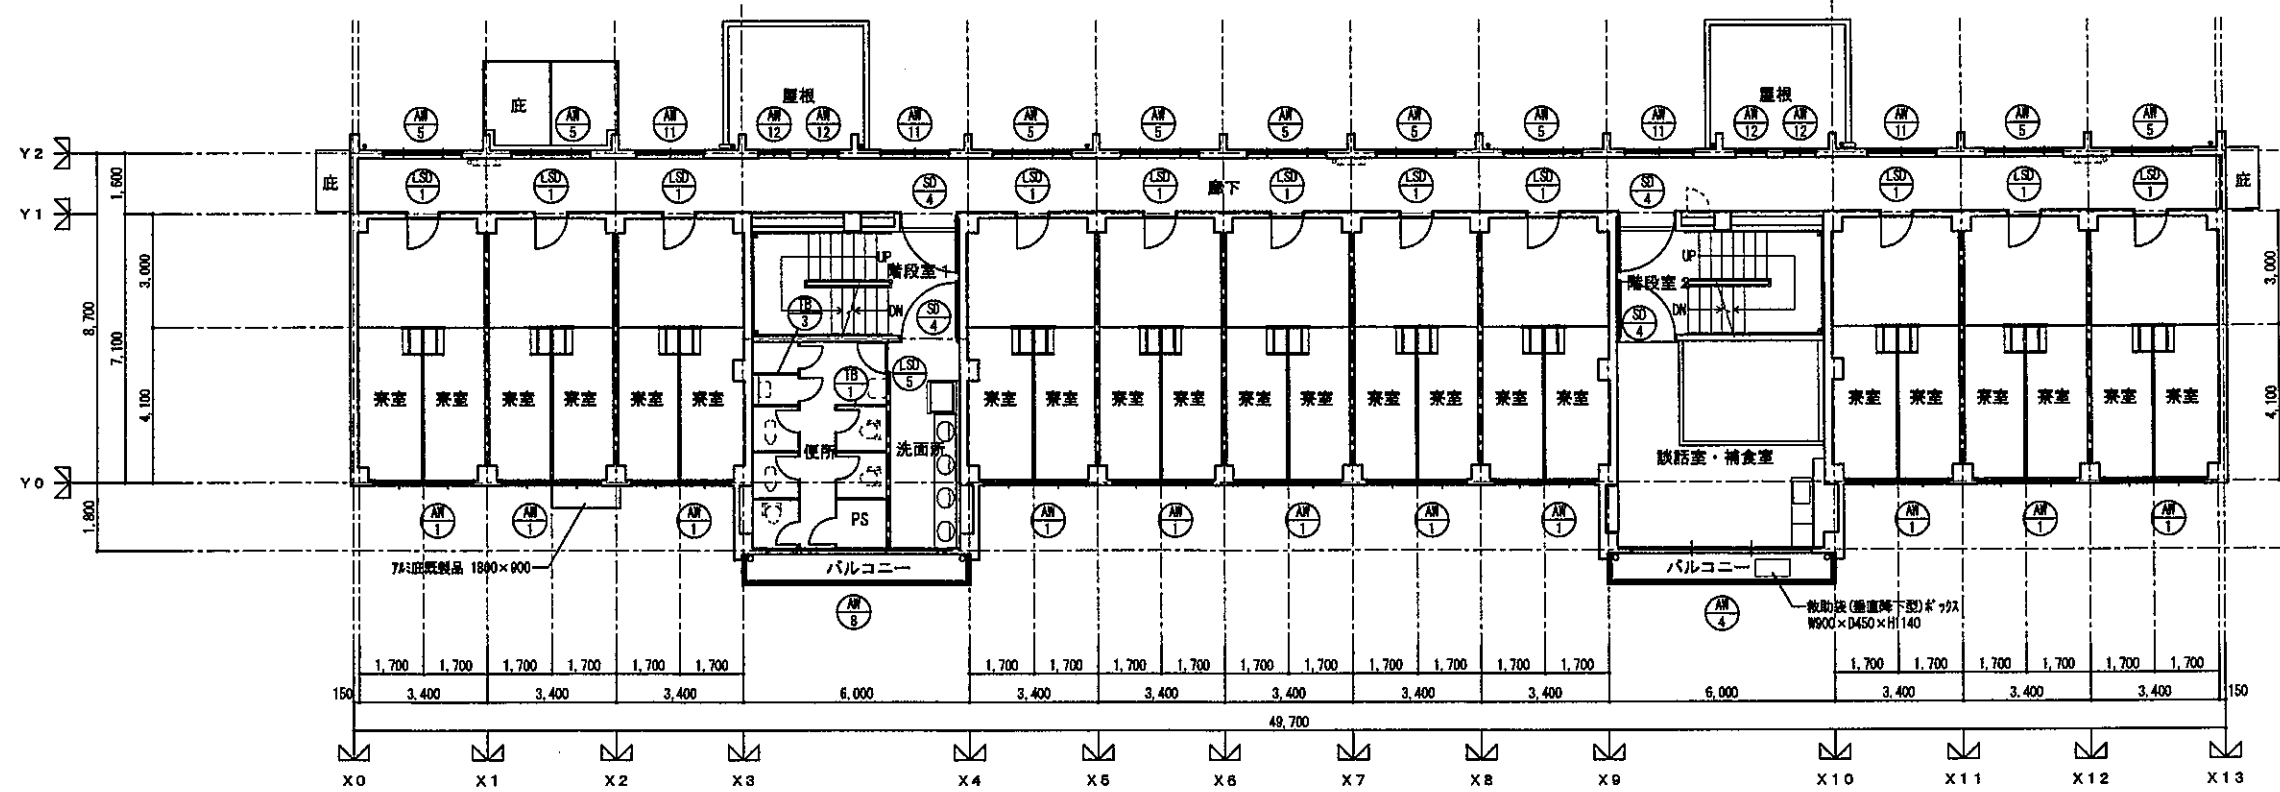

2階平面図 1/100


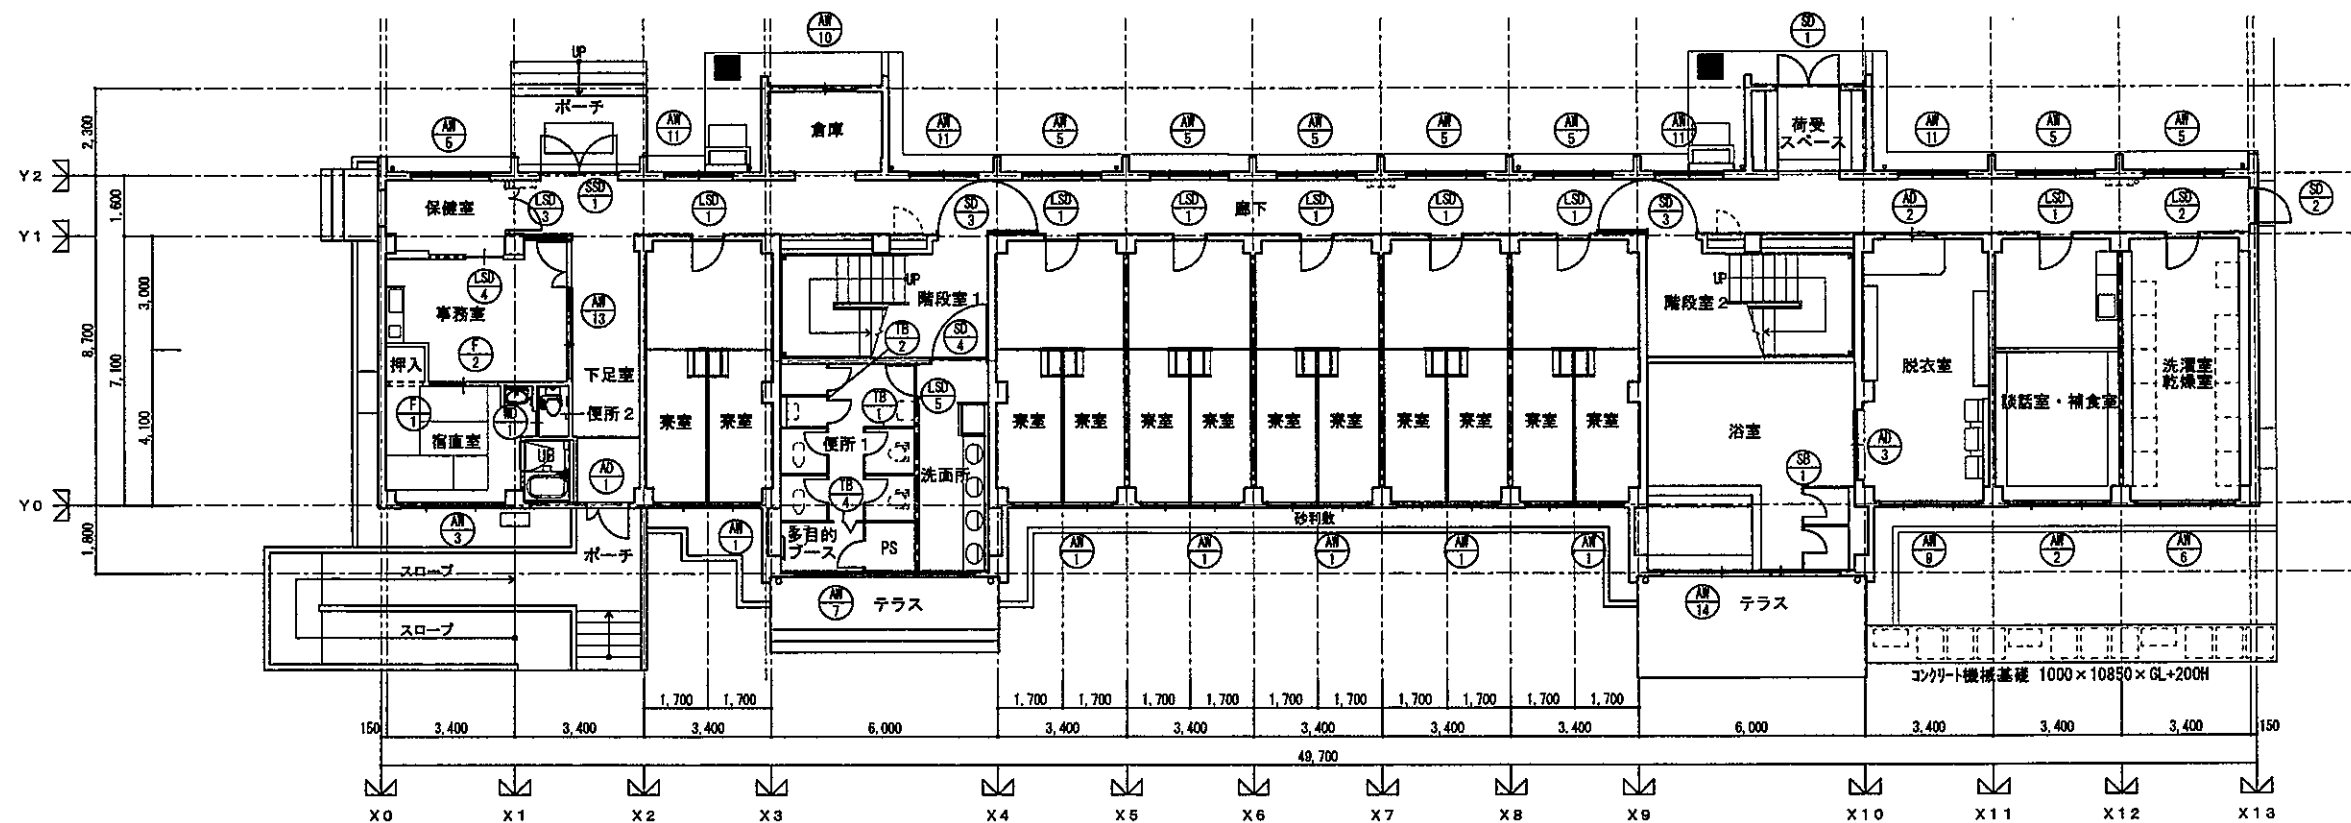


1階平面図 1/100

※図面上に記載のものは全て解体撤去し、整地する。

【A1-A3 図面縮小率50%】

年度	設計年月	設計業務名	工事名称	図面名称	縮尺	建築士法第20条第1項に基づく表示	独立行政法人 国立高等専門学校機構 宇部工業高等専門学校 事務部長 総務部長 課長補佐 係長 担当	図面番号
令和8年	令和8年7月	宇部工業高専C素とりこわし設計業務	宇部工業高専C素とりこわし工事	1・2階平面図	1/100	エフ設計 山口県 防府市 伊佐江町 23-39 二級建築士 福岡県 29334号 福田 健治		A-07

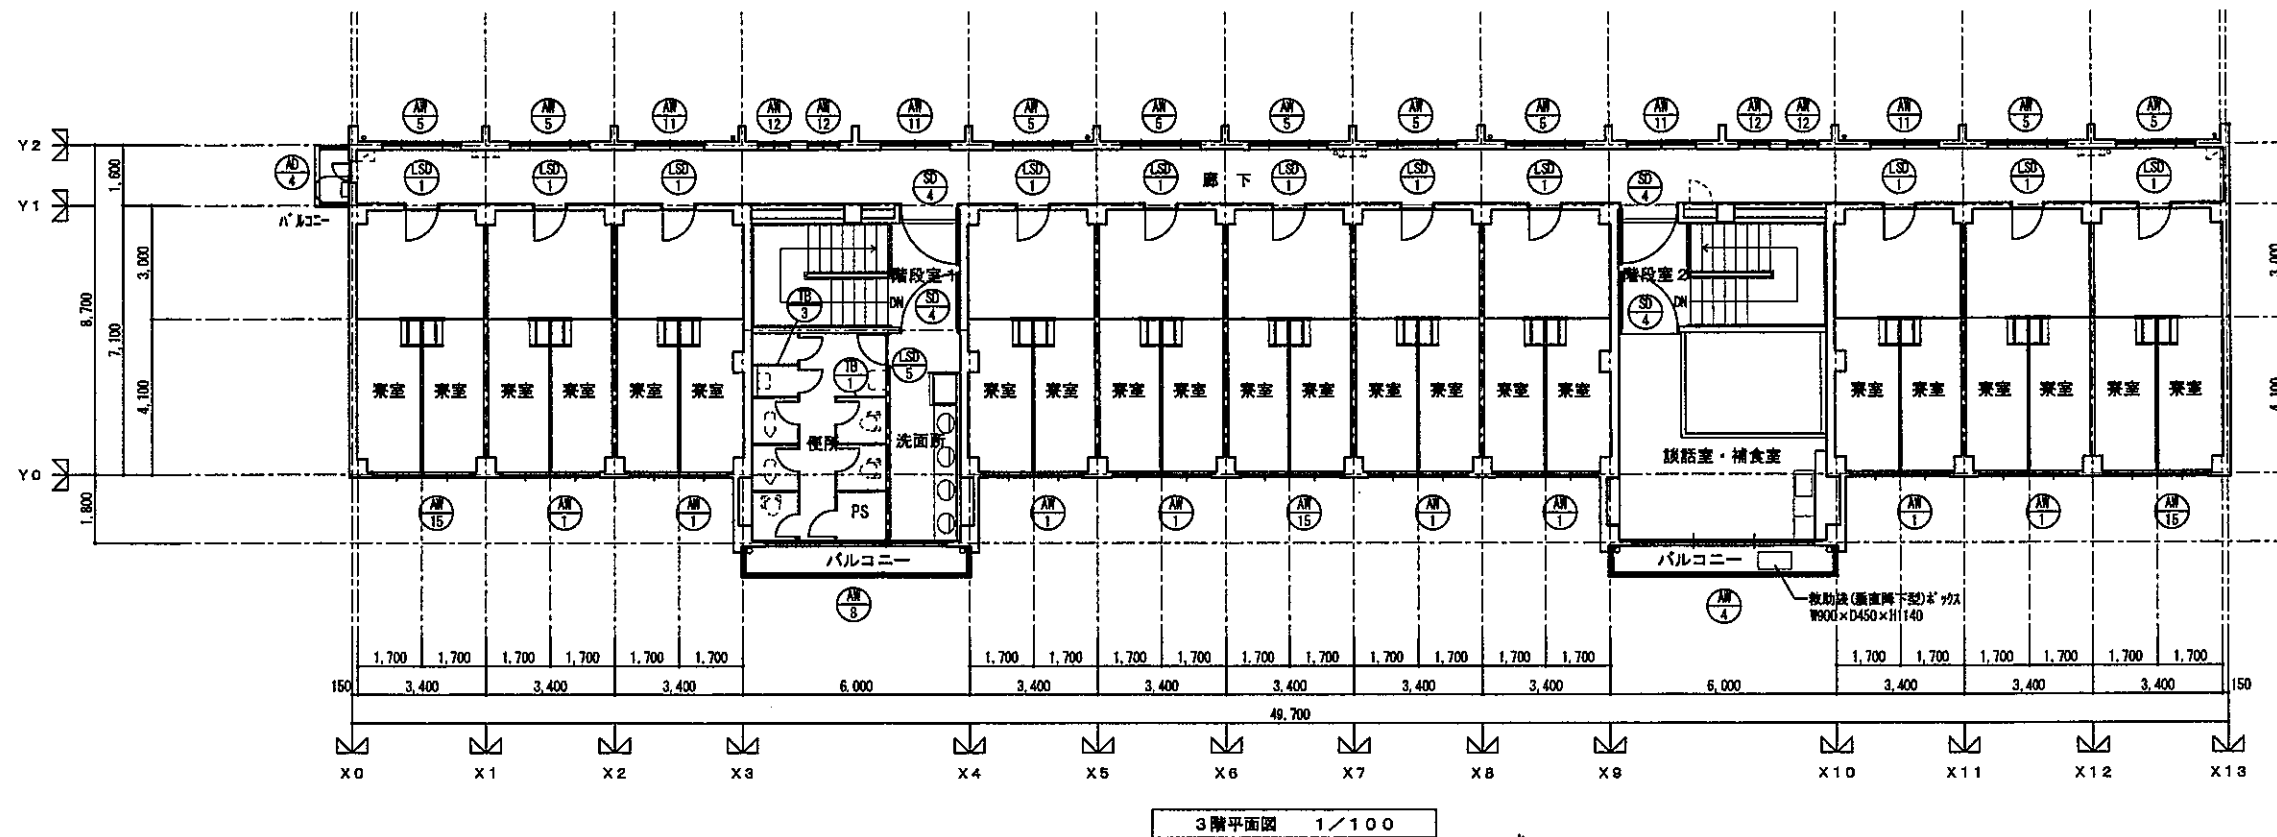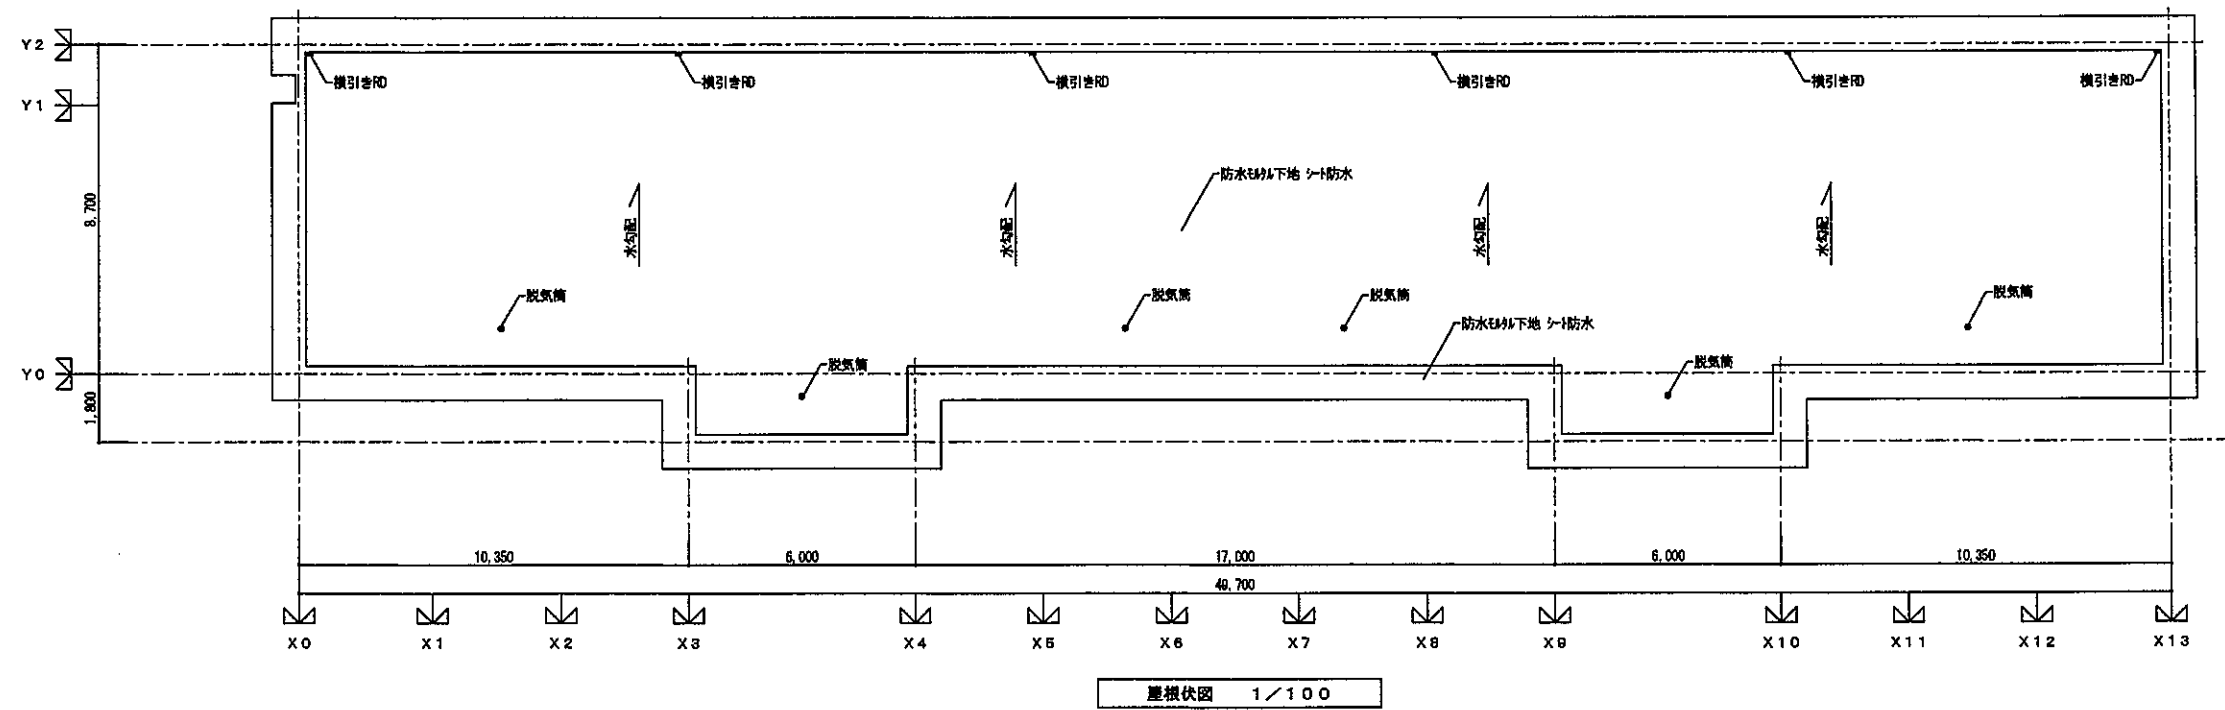


※図面上に記載のものは全て解体撤去し、整地する。


【A1～A3 図面縮小率50%】

年度	設計年月	設計業務名	工事名称	図面名称	縮尺	建築士法第20条第1項に基づく表示	独立行政法人 国立高等専門学校機構 宇部工業高等専門学校 事務部長 総務課長 課長補佐 係長 出向	図面番号
令和8年	令和8年7月	宇部工業高専C案とりこわし設計業務	宇部工業高専C案とりこわし工事	3階平面図、屋根伏図	1/100	エフ設計 山口県 防府市 伊佐江町 23-39 二級建築士 福岡県 29334号 福田 健治		A-08


立面図 凡例	
(A)	モルタル下地 吹付タイル (アスベスト含有)
(B)	天端: 塗膜防水
(C)	小口タイル貼り
(D)	壁補: VPφ100
(E)	壁補: VPφ50
(F)	壁補: VPφ75
(G)	アルミ手摺
(H)	アルミ製玄関庇

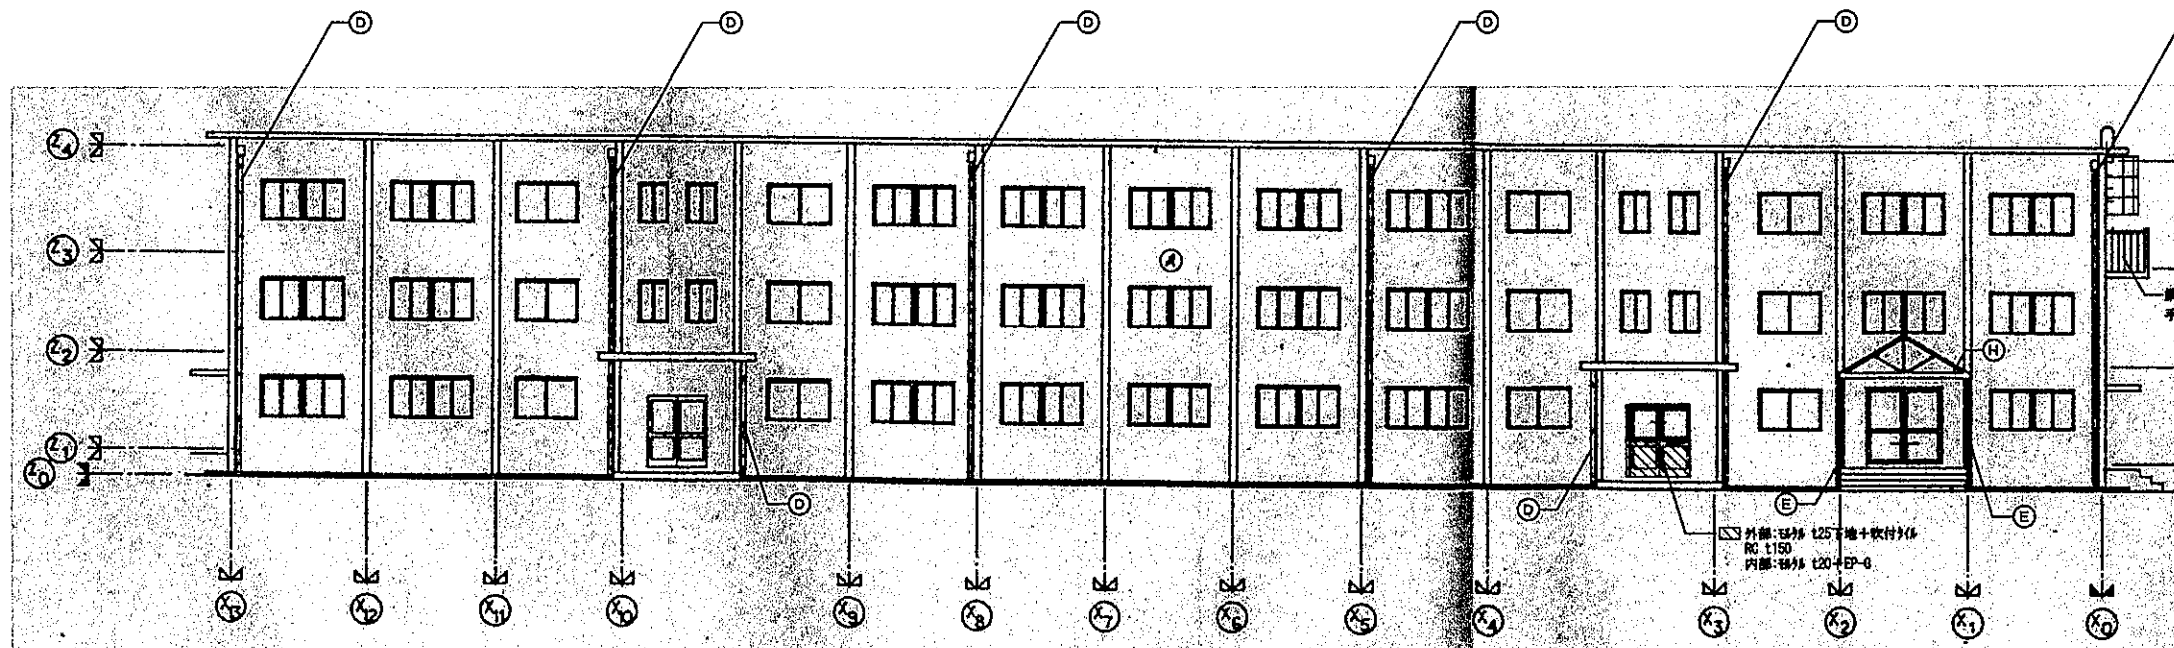


北立面図 1/100

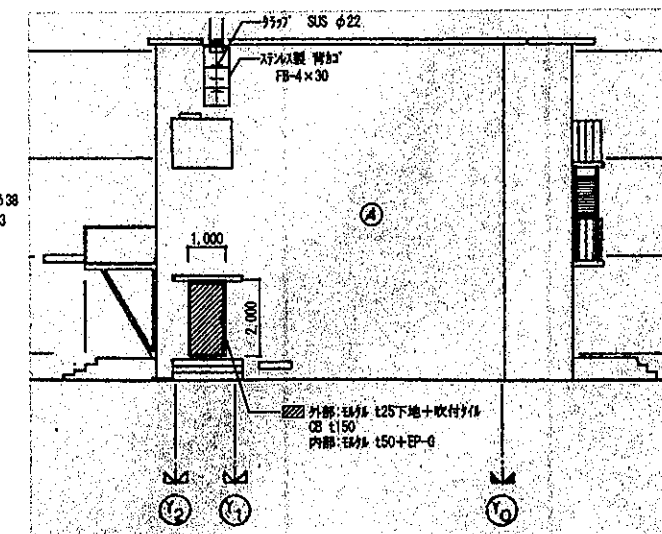

西立面図 1/100

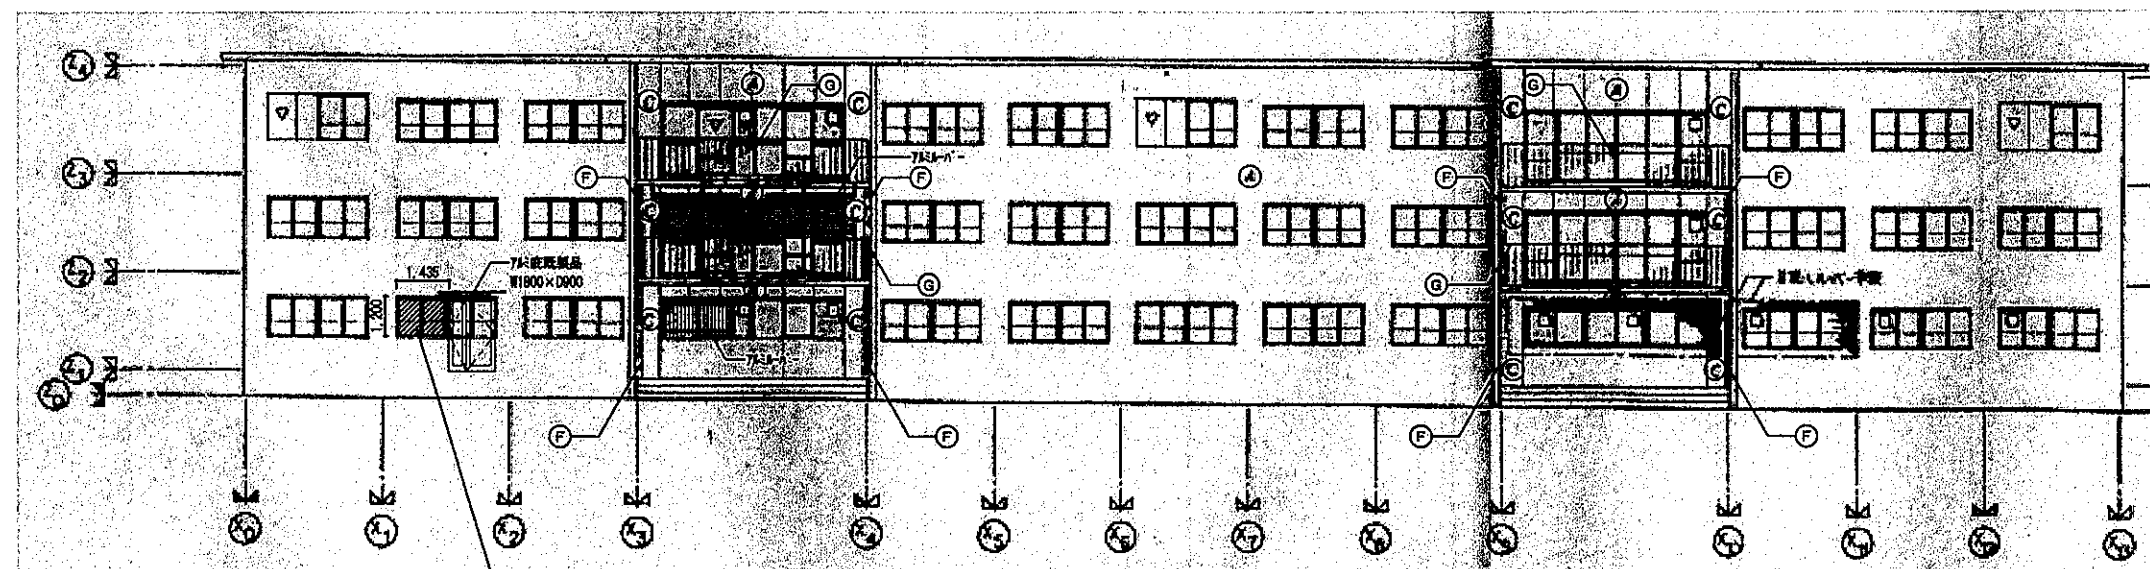

南立面図 1/100

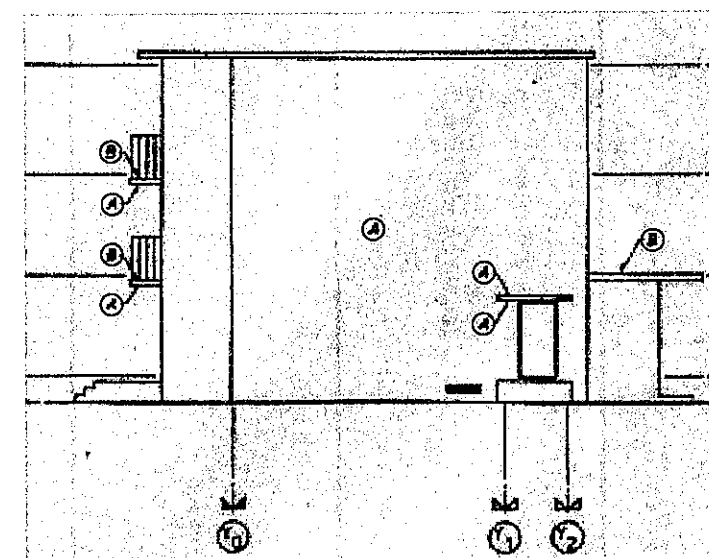


東立面図 1/100


※図面上に記載のものは全て解体撤去し、整地する。

【A1～A3 図面縮小率50%】

年度	設計年月	設計業務名	工事名称	図面名称	縮尺	建築士法第20条第1項に基づく表示	独立行政法人 国立高等専門学校機構 宇部工業高等専門学校 事務部長 総務部長 課長補佐 係長 係長	図面番号
令和8年	令和8年7月	宇部工業高専C案とりこわし設計業務	宇部工業高専C案とりこわし工事	立面図	1/100	エフ設計 山口県 防府市 伊佐立町 23-39 二級建築士 福岡県 29334号 福田 健治		A-09

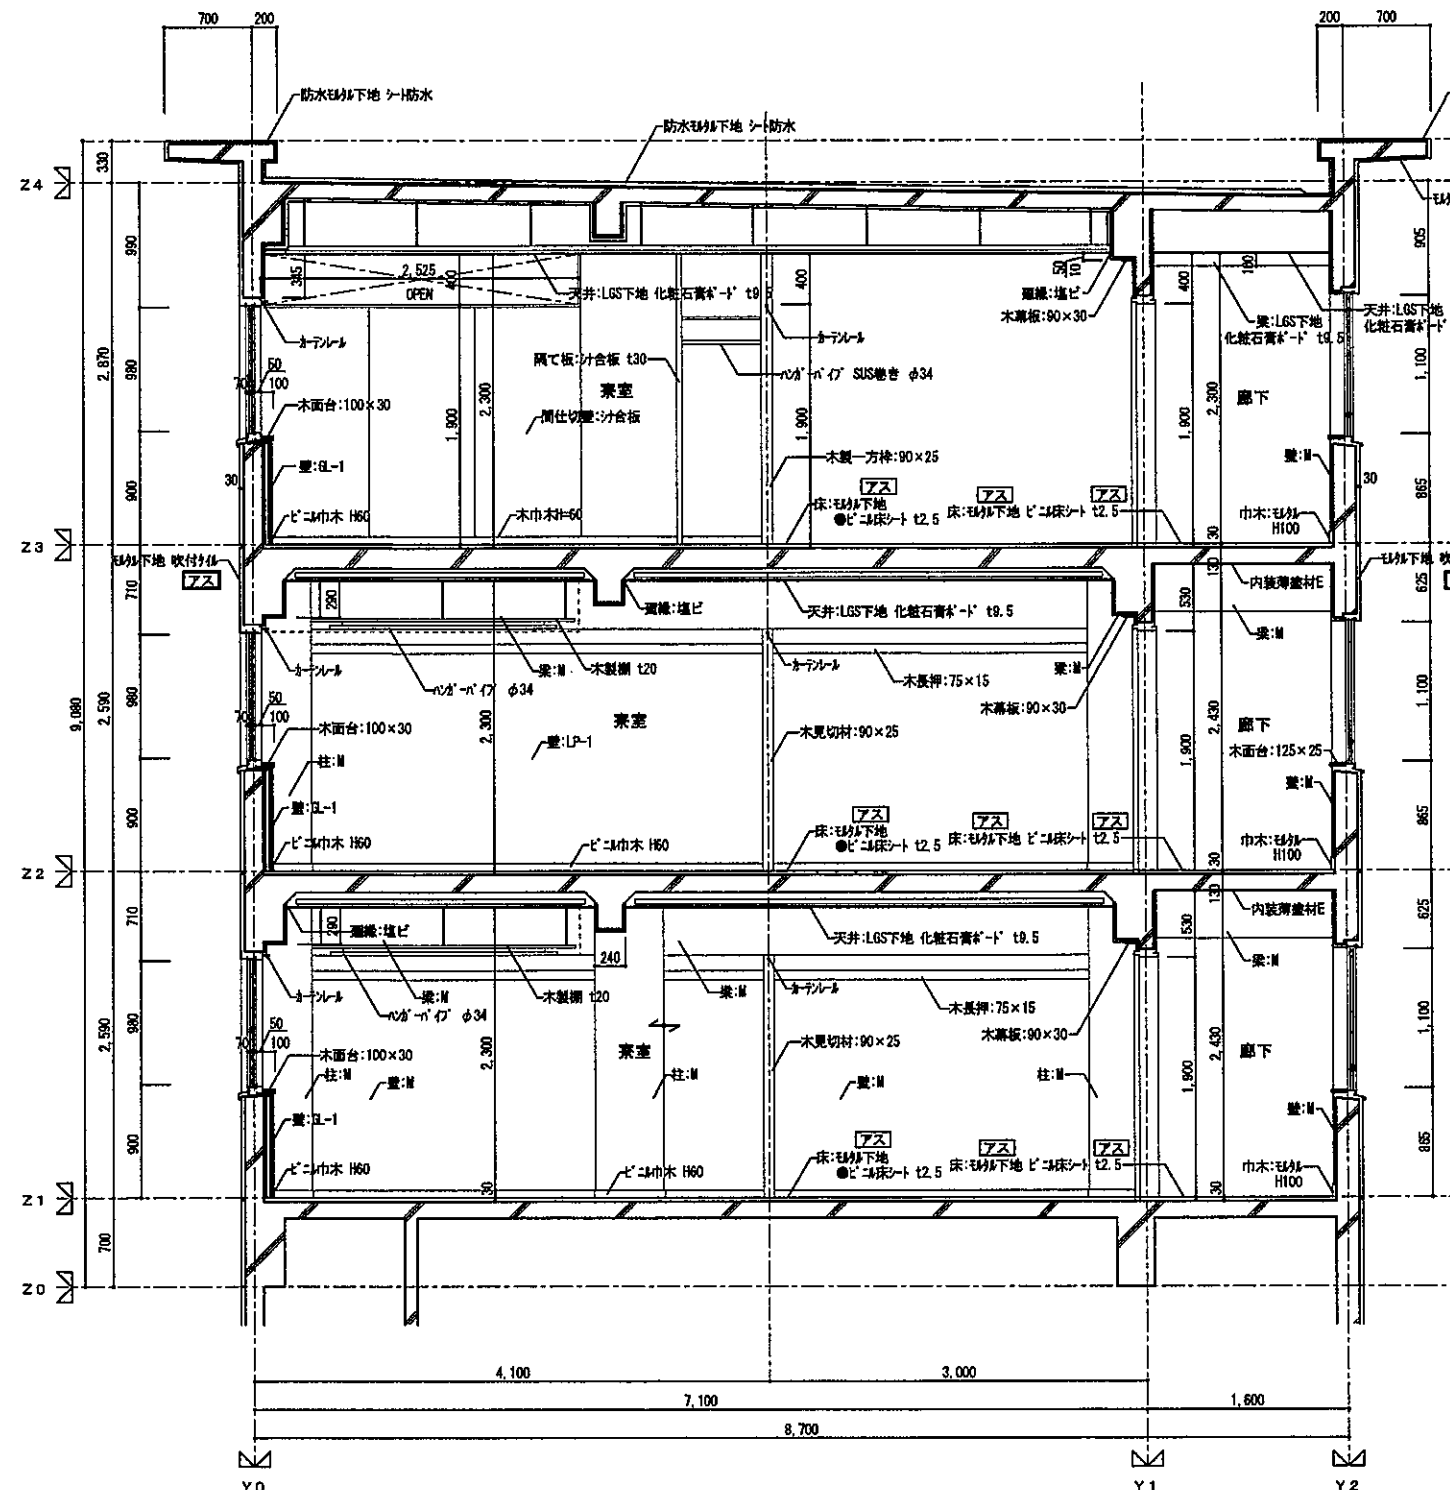

矩計図 1 1/30

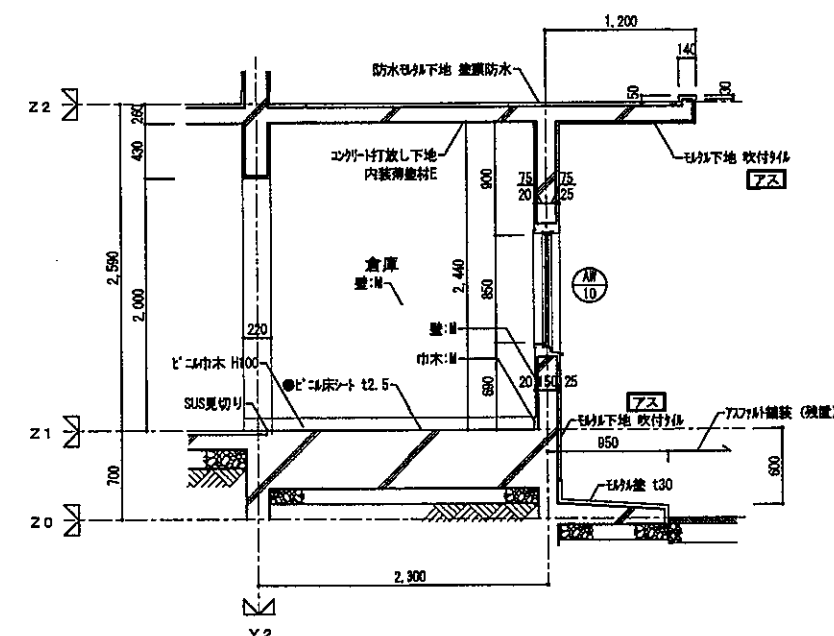


矩計図 2 1/30

- [P-1] ... 257' 下り 経路 (65形) 下地+側 t50充填+GB-R t(9.5+12.5)+EP-G
- [G-1] ... 発泡スチロール t25+GB-R t(9.5+12.5) (G工法)+EP-G
- [I] ... 下地+EP-G
- [7A] ... 7A' 2' 含有成形板 (1A' 3) を示す。
- [7B] ... 7A' 2' 含有仕上壁材 (1A' 3相当) を示す。
- ... 下地+EP-Gのうち、H23年の改修工事にて新設され、アスベストを含有していないものを示す。


※特記なき限り、図面上に記載のものは全て解体撤去し、整地する。

【A1→A3 図面縮小率50%】

年度	設計年月	設計業務名	工事名称	図面名称	縮尺	建築士法第20条第1項に基づく表示	独立行政法人 国立高等専門学校機構 宇部工業高等専門学校 事務部長 総務課長 課長補佐 係長 担当者	図面番号
令和8年	令和8年7月	宇部工業高専C案とりこわし設計業務	宇部工業高専C案とりこわし工事	矩計図	1/30	エフ設計 山口県 防府市 伊佐立町 23-39 二級建築士 福岡県 29334号 福岡 健治		A-10

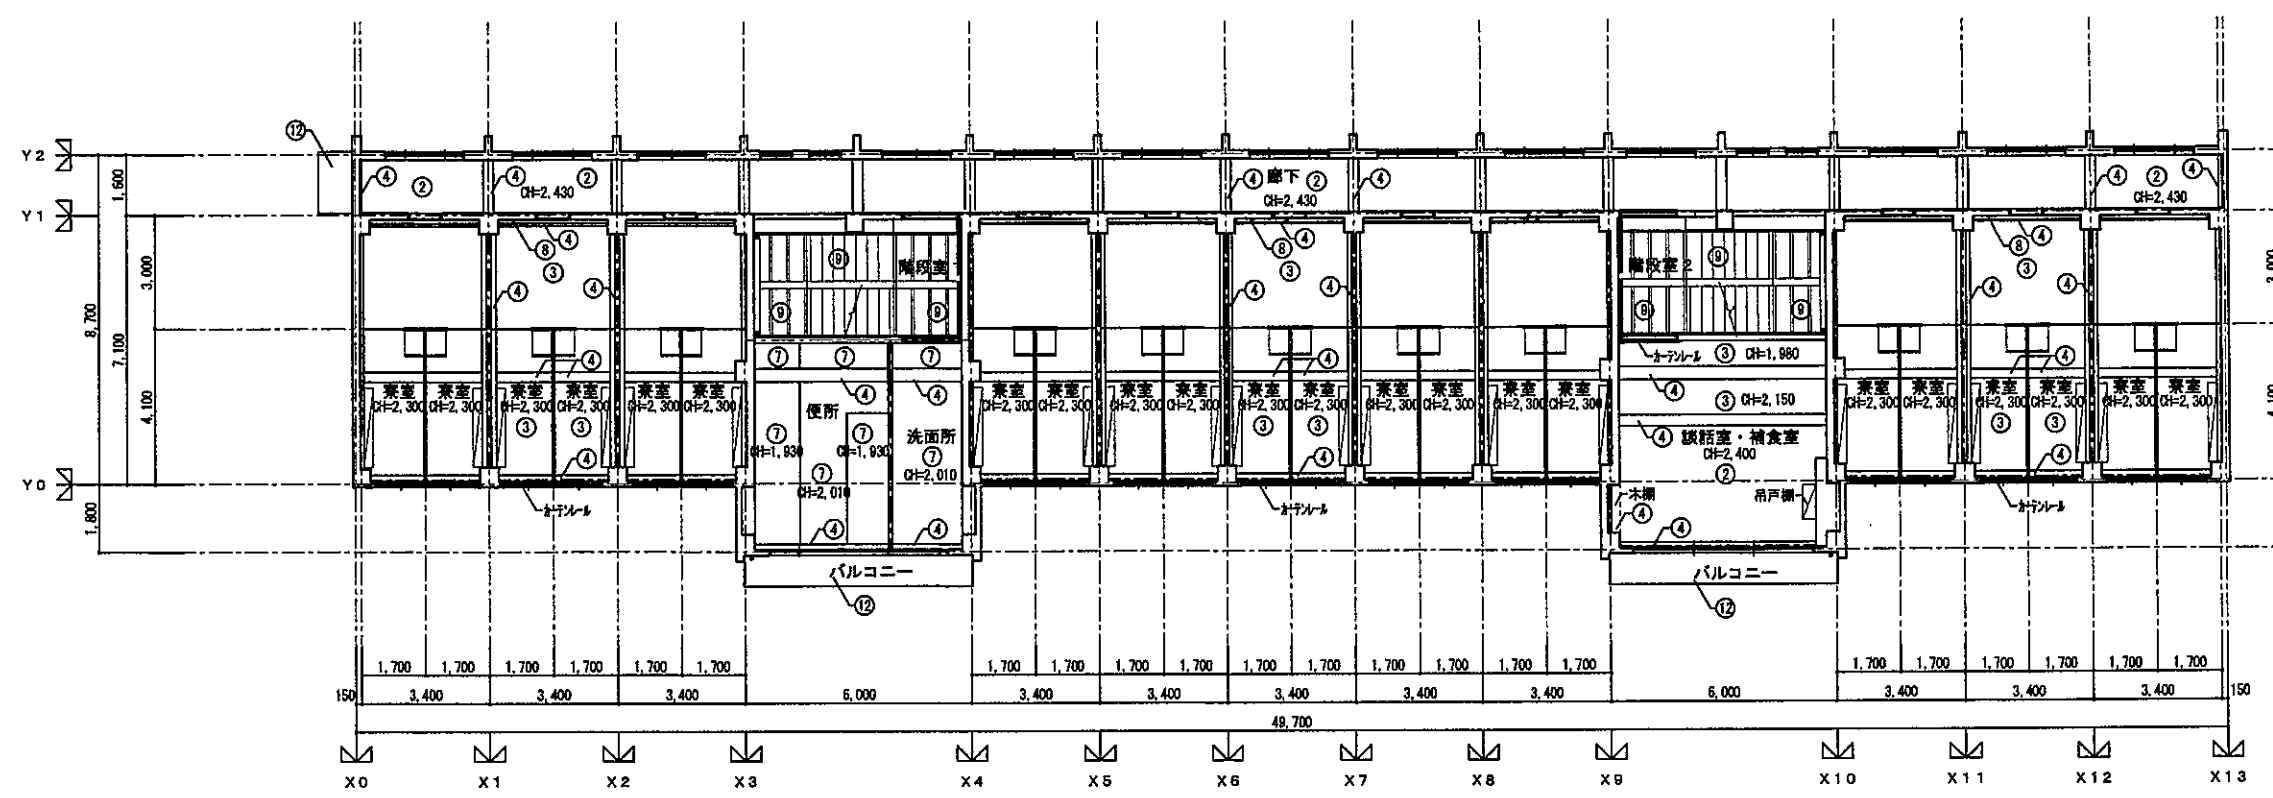

2階天井伏図 1/100

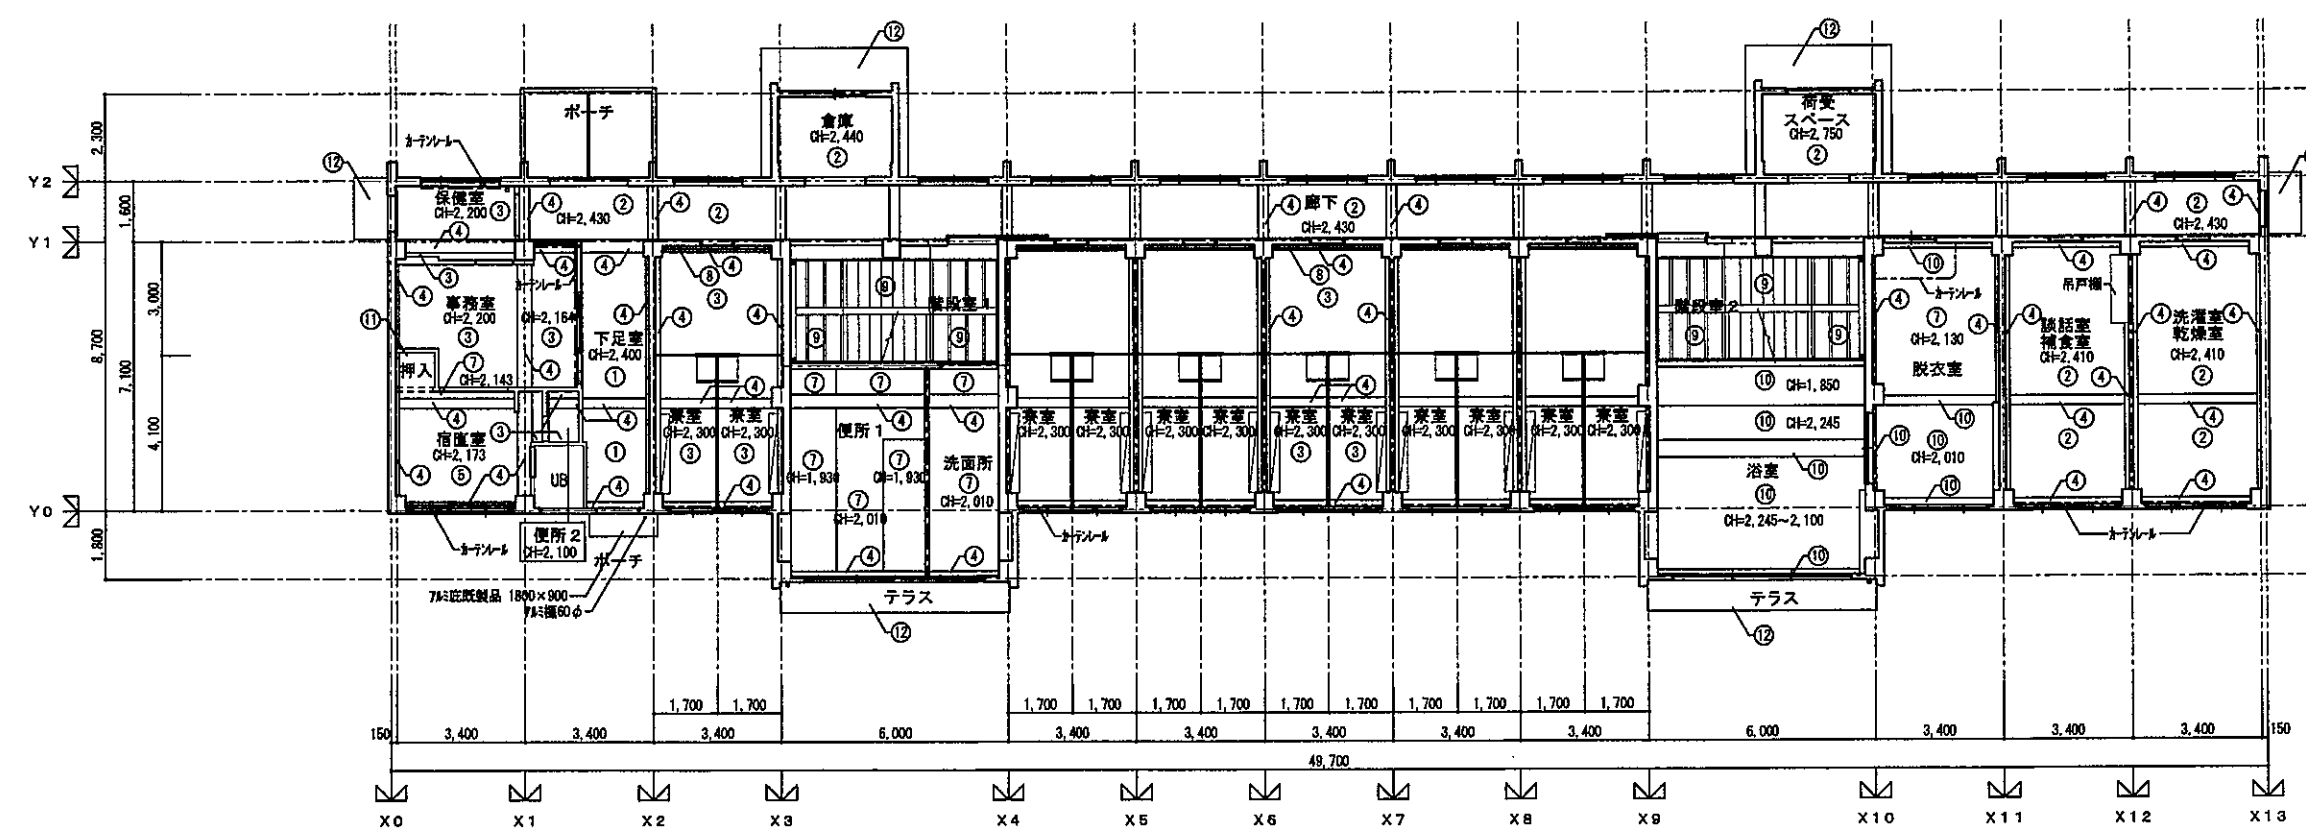

1階天井伏図 1/100


天井伏図 凡例

符号	仕 上
①	コケシ打放し+EP-G
②	コケシ打放し+内装断熱材E
③	LGS+化粧石膏ボード t9.5
④	珪藻土+EP-G
⑤	LGS+木目調化粧石膏ボード t9.5
⑥	LGS+化粧石膏ボード t6
⑦	LGS+化粧石膏ボード t6+EP-G
⑧	木断熱+90×30
⑨	鉄部SOP
⑩	LGS+パネル 珪藻土
⑪	木下地+EP-R t9.5 素地
⑫	珪藻土+吹付け

※図面上に記載のものは全て解体撤去し、整地する。

[A1-A3 図面縮小率50%]

年 度	設 計 年 月	設計業務名	工 事 名 称	図 面 名 称	縮 尺	建築士法第20条第1項に基づく表示	独立行政法人 国立高等専門学校機構 宇部工業高等専門学校 事務部長 総務部長 経理補佐 係 長 指 当	図面番号
令和8年	令和8年7月	宇部工業高専C案とりこわし設計業務	宇部工業高専C案とりこわし工事	1・2階天井伏図	1/100	エフ設計 山口県 防府市 伊佐江町 23-39 二級建築士 福岡県 29334号 福田 健治		A-11

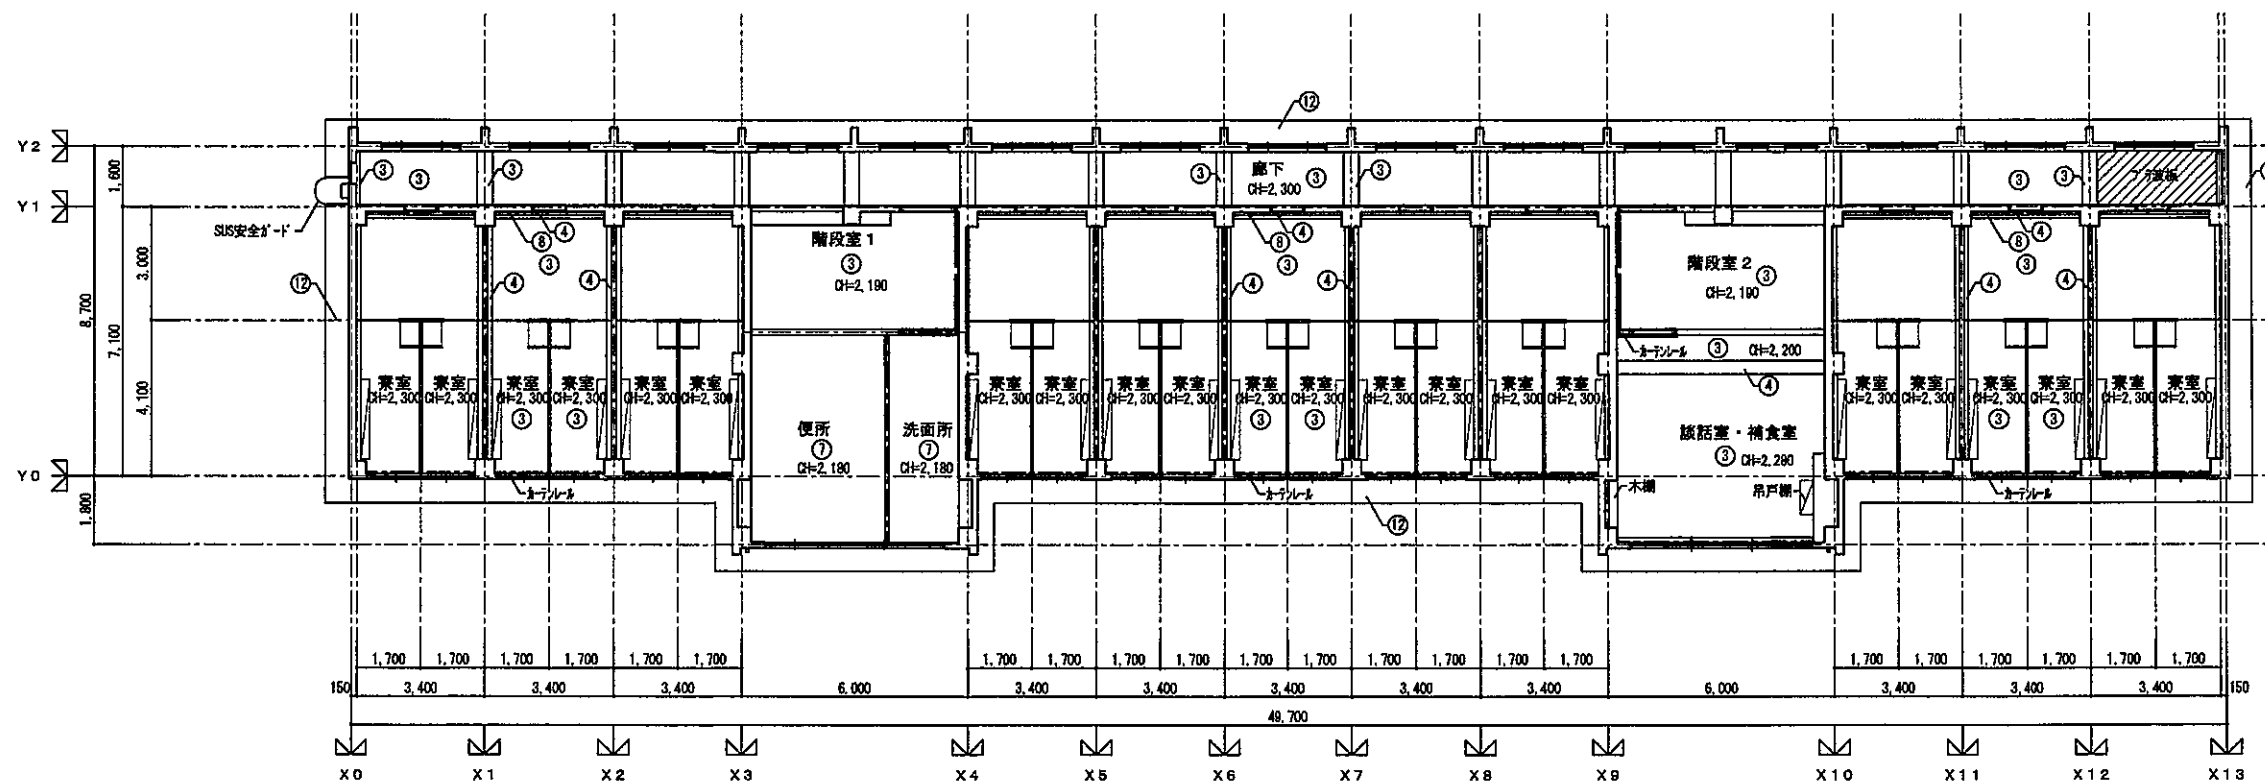


3階天井伏図 1/100

天井伏図 凡例	
符号	仕 上
①	コンクリート打放し+EP-G
②	コンクリート打放し+内装塗装材E
③	LGS+化粧石膏ボード t8.5
④	珪藻土+EP-G
⑤	LGS+木目調化粧石膏ボード t9.5
⑥	LGS+化粧珪藻土 t6
⑦	LGS+珪藻土板 t5+EP-G
⑧	木調板:90×30
⑨	鉄部SOP
⑩	LGS+α'スリット張り
⑪	木下地+GS-R t9.5 素地
⑫	珪藻土吹付け


※図面上に記載のものは全て解体撤去し、整地する。

[A1→A3 図面縮小率50%]

年 度	設 計 年 月	設 計 業 務 名	工 事 名 称	図 面 名 称	縮 尺	建築士法第20条第1項に基づく表示	独立行政法人 国立高等専門学校機構 宇部工業高等専門学校 事務部長 総務課長 課長補佐 係 長 担当	図面番号
令和8年	令和8年7月	宇部工業高専C寮とりこわし設計業務	宇部工業高専C寮とりこわし工事	3階天井伏図	1/100	エフ設計 山口県 防府市 伊佐江町 23-39 二級建築士 福岡県 29334号 福田 健治		A-12

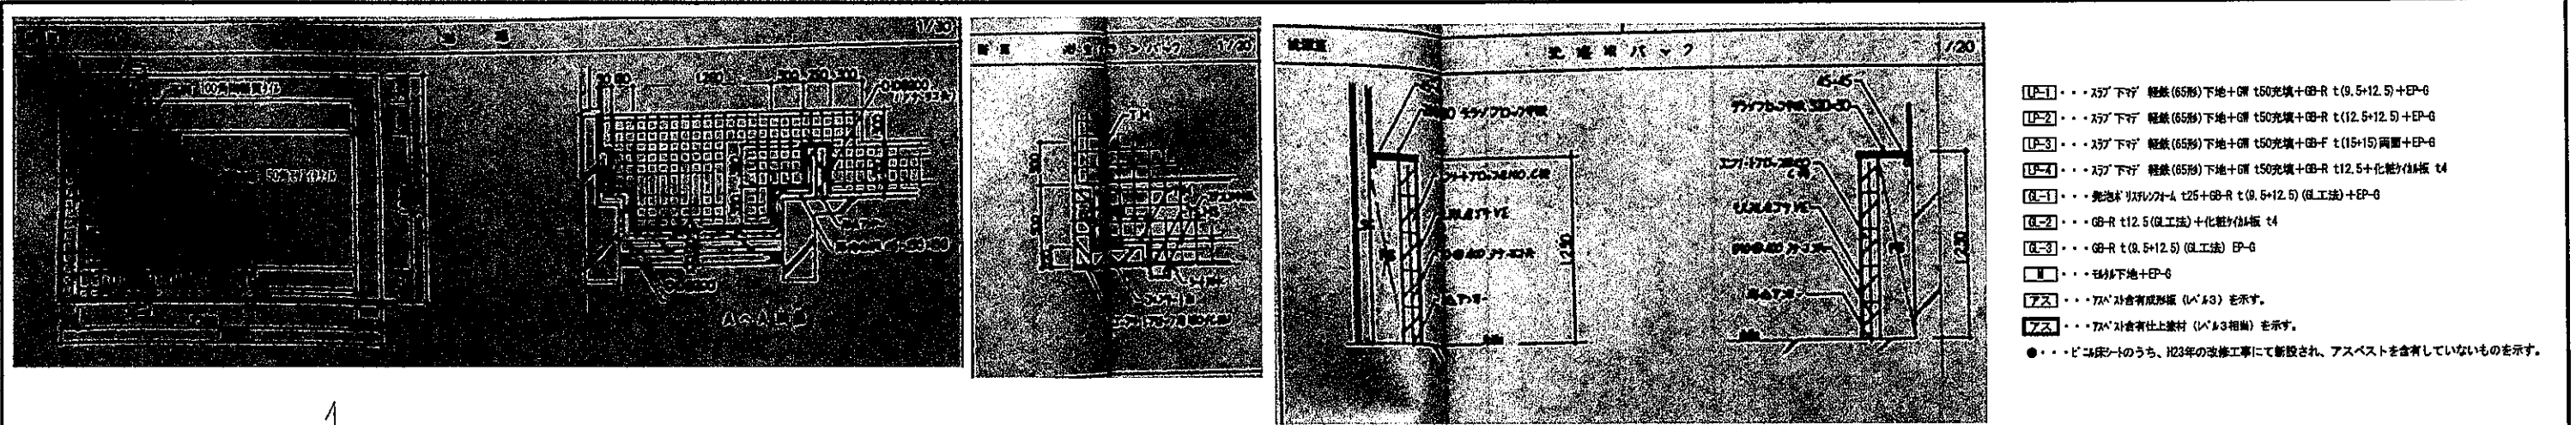

- LP-1・・・スラブ下 軽鉄(65形)下地+G t50充填+GR t(9.5+12.5)+EP-G
- LP-2・・・スラブ下 軽鉄(65形)下地+G t50充填+GR t(12.5+12.5)+EP-G
- LP-3・・・スラブ下 軽鉄(65形)下地+G t50充填+GR-F t(15+15)両面+EP-G
- LP-4・・・スラブ下 軽鉄(65形)下地+G t50充填+GR t12.5+化粧材板 t4
- GR-1・・・免床スリット+L t25+GR-R t(9.5+12.5)(G工法)+EP-G
- GR-2・・・GR-R t12.5(G工法)+化粧材板 t4
- GR-3・・・GR-R t(9.5+12.5)(G工法) EP-G
- 1・・・スラブ下地+EP-G
- アス・・・7A'含有成形板(1A'3)を示す。
- アス・・・7A'含有仕上塗料(1A'3相当)を示す。
- ・・・ビニル床のうち、H23年の改修工事に新設され、アスベストを含有していないものを示す。

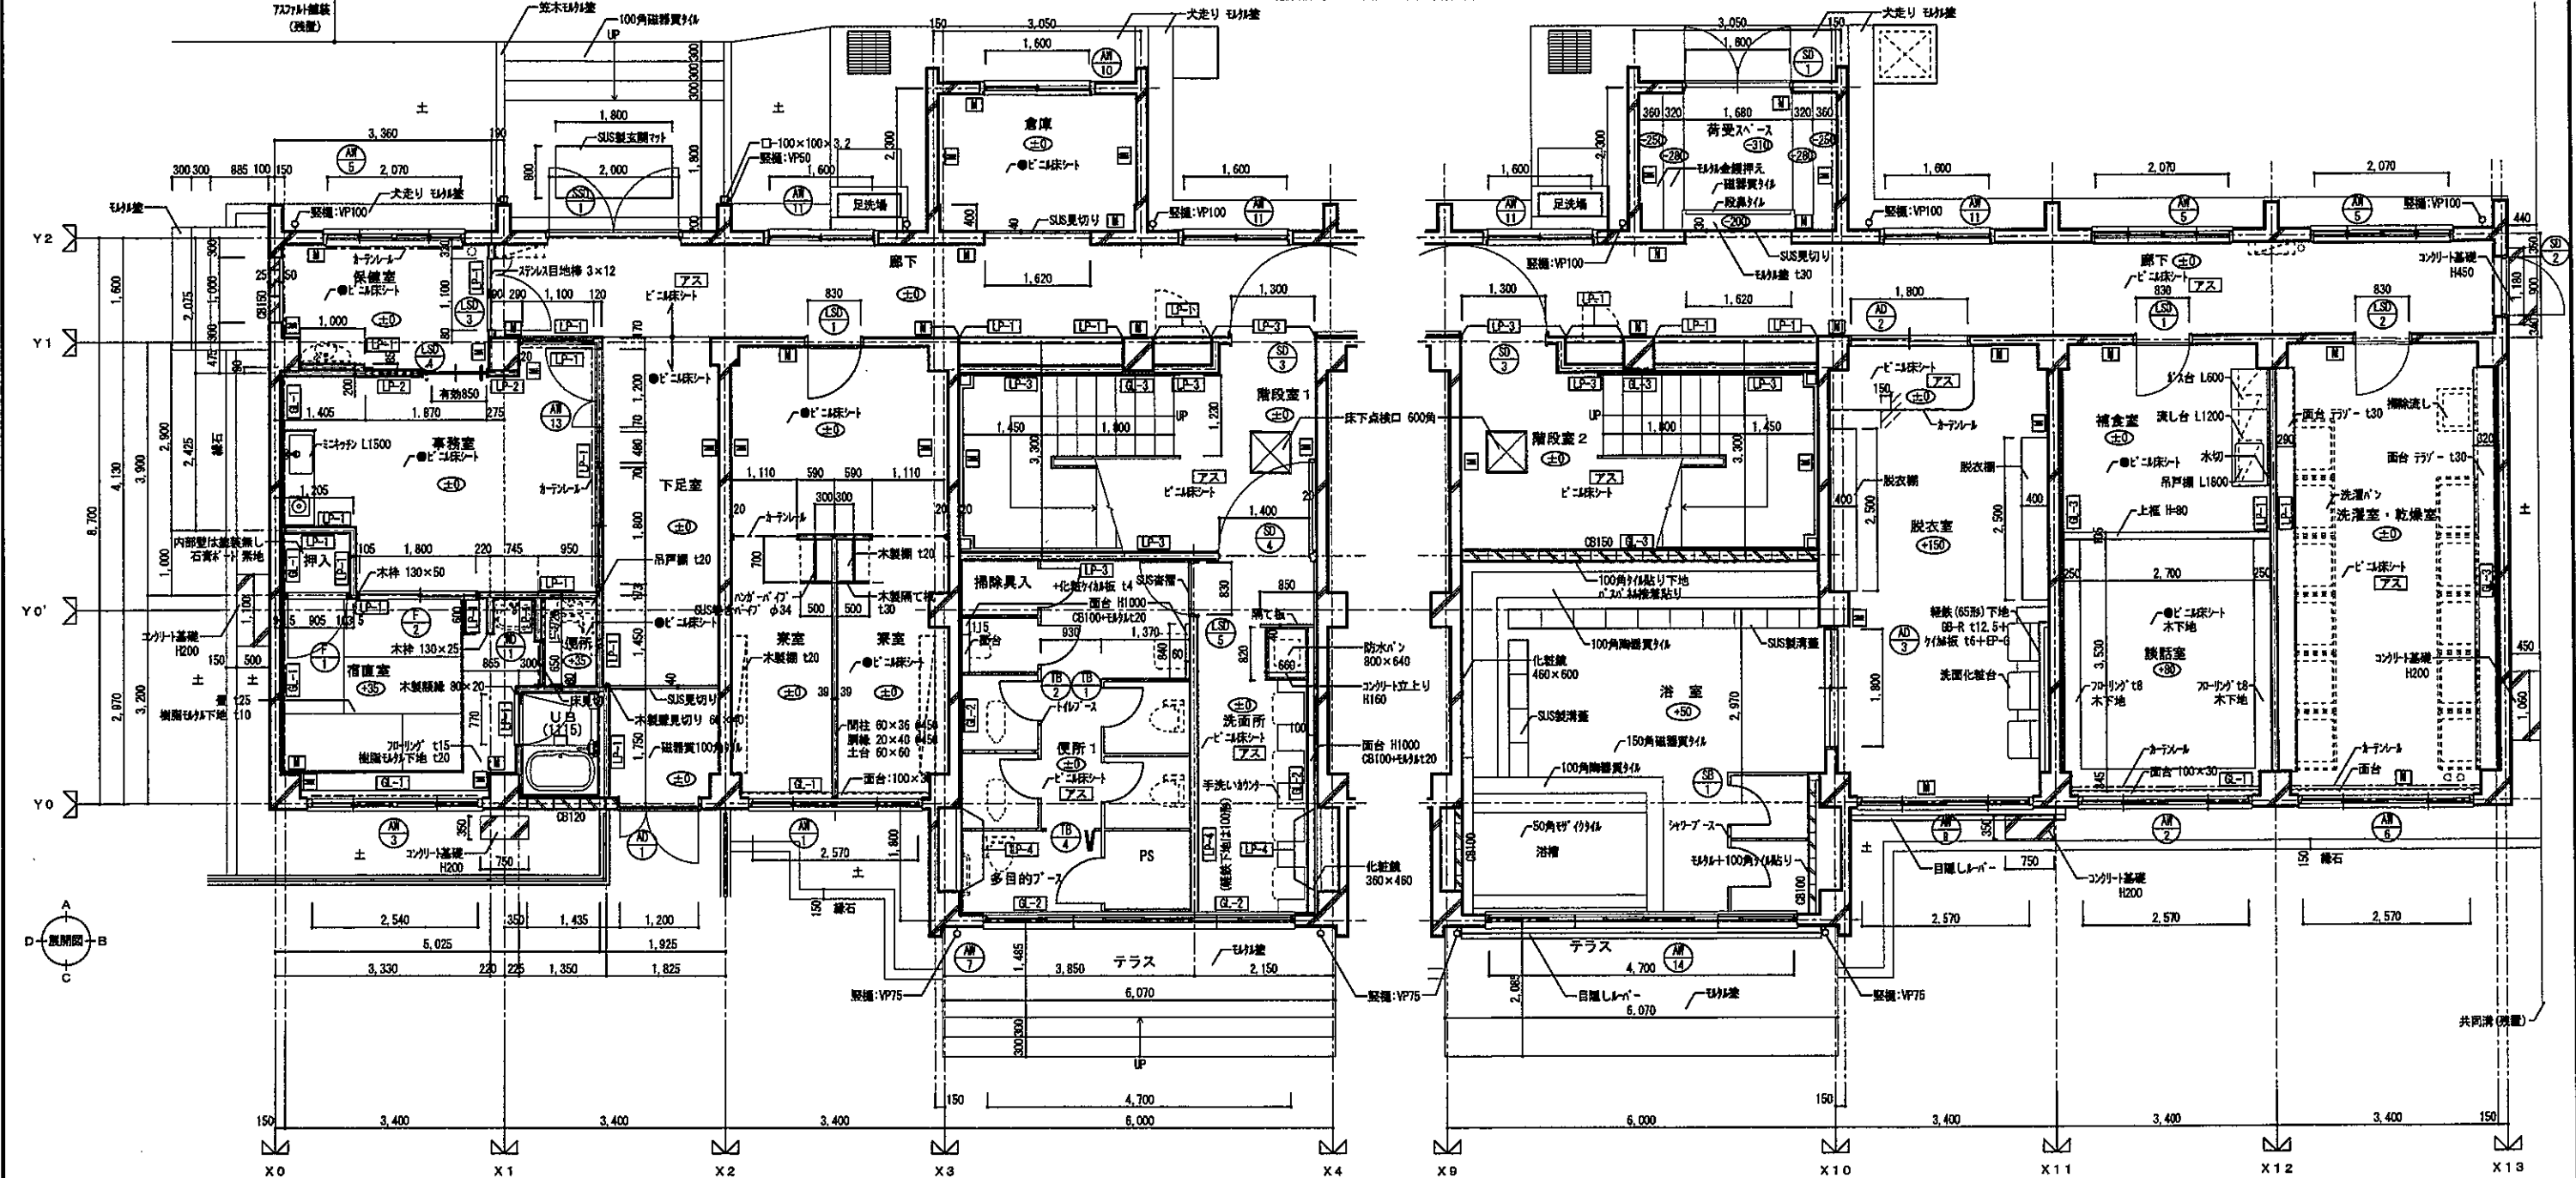


1階平面詳細図 1/50


※特記なき限り、図面上に記載のものは全て解体撤去し、整地する。 [A1-A3 図面縮小率50%]

年度	設計年月	設計業務名	工事名称	図面名称	縮尺	建築士法第20条第1項に基づく表示	独立行政法人 国立高等専門学校機構 宇部工業高等専門学校 事務部長 総務部長 課長補佐 係長 担当	図面番号
令和8年	令和8年7月	宇部工業高専C案とりこわし設計業務	宇部工業高専C案とりこわし工事	1階平面詳細図	1/50	エフ設計 山口県 防府市 伊佐江町 23-39 二級建築士 福岡県 29334号 福岡 健治		A-13

- [LP-1]・・・スラブ下付 軽鉄(65形)下地+G t50充填+GB-R t(9.5+12.5)+EP-G
 [LP-2]・・・スラブ下付 軽鉄(65形)下地+G t50充填+GB-R t(12.5+12.5)+EP-G
 [LP-3]・・・スラブ下付 軽鉄(65形)下地+G t50充填+GB-R t(15+15)両面+EP-G
 [LP-4]・・・スラブ下付 軽鉄(65形)下地+G t50充填+GB-R t12.5+化粧材板 t4
 [G-1]・・・免振床リソライト t25+GB-R t(9.5+12.5)(G工法)+EP-G
 [G-2]・・・GB-R t12.5(G工法)+化粧材板 t4
 [G-3]・・・GB-R t(9.5+12.5)(G工法) EP-G
 []・・・スラブ下地+EP-G
 []・・・7Aベア含有成形板 (ベア3) を示す。
 []・・・7Aベア含有仕上材 (ベア3相当) を示す。
 ●・・・ビニ床シートのうち、1123年の改修工事にて新設され、アスベストを含有していないものを示す。

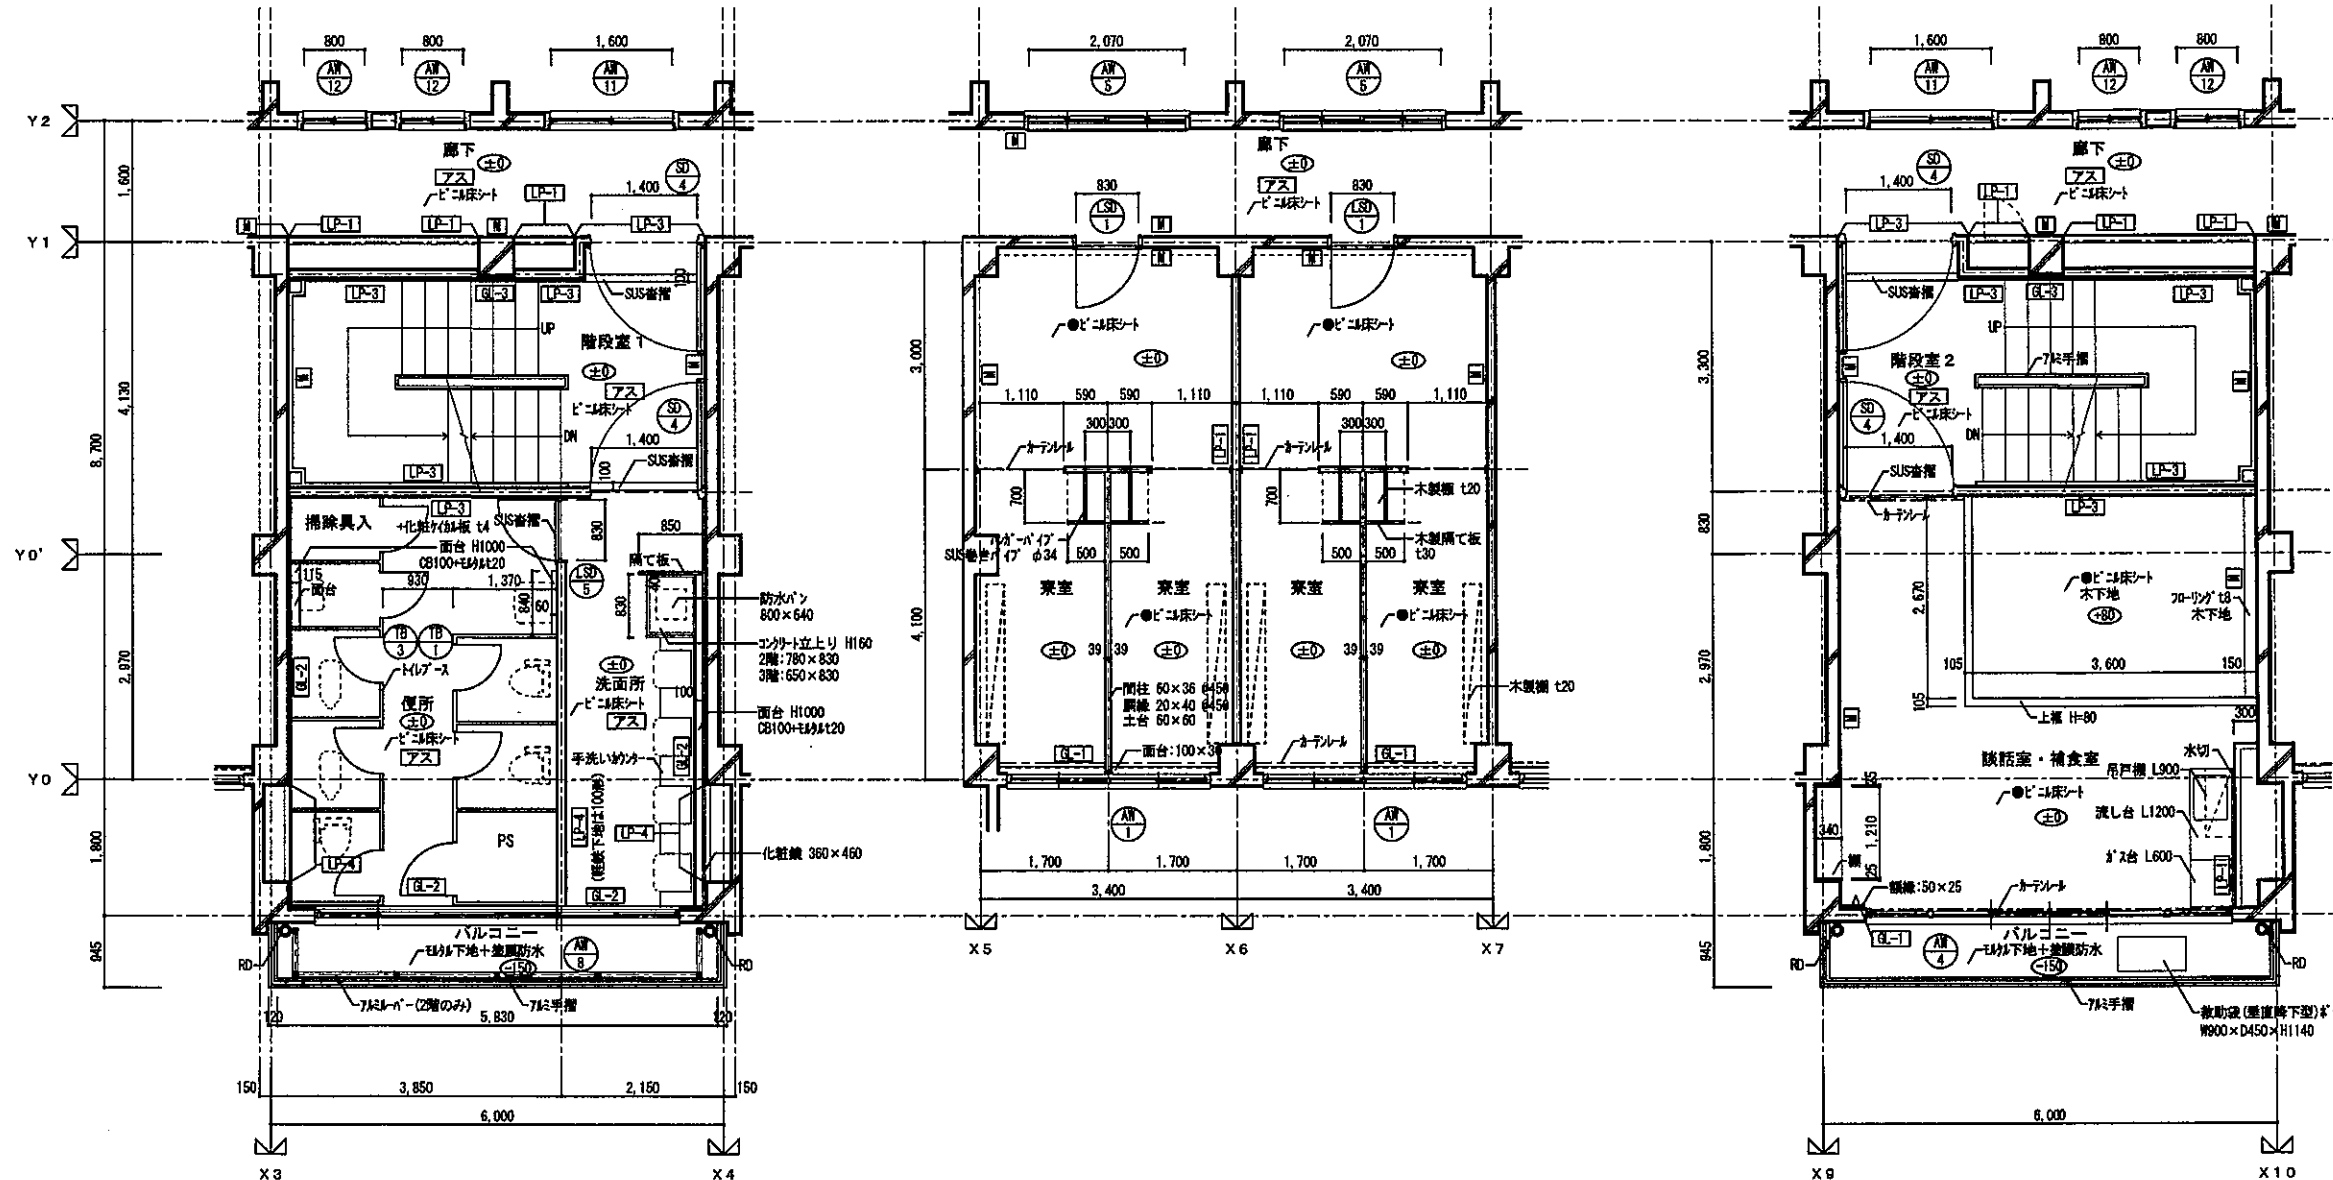

2・3階平面詳細図 1/50

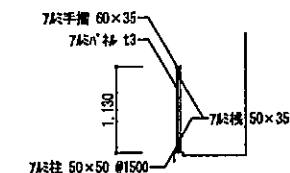

7A梁・7A手摺断面図 1/50

※図面上に記載のものは全て解体撤去し、整地する。

[A1-A3 図面縮小率50%]

年度	設計年月	設計業務名	工事名称	図面名称	縮尺	建築士法第20条第1項に基づく表示	独立行政法人 国立高等専門学校機構 宇部工業高等専門学校 事務部長 総務課長 課長補佐 係長 担当	図面番号
令和8年	令和8年7月	宇部工業高専C寮とりこわし設計業務	宇部工業高専C寮とりこわし工事	2・3階平面詳細図	1/50	エフ設計 山口県 防府市 伊佐江町 23-39 二級建築士 福岡県 29334号 福岡 健治		A-14



※図面上に記載のものは全て解体撤去し、敷地とする。

[A1~A3 図面縮小率50%]


年度	設計年月	設計業務名	工事名称	図面名称	縮尺	建築士法第20条第1項に基づく表示	独立行政法人 国立高等専門学校機構 宇部工業高等専門学校 事務部長 総務課長 課長補佐 係長 指一名	図面番号
令和8年	令和8年7月	宇部工業高専C案とりこわし設計業務	宇部工業高専C案とりこわし工事	展開図(1)	1/50	エフ設計 山口県 防府市 伊佐江町 23-39 二級建築士 福岡県 29334号 福田 慎治		A-15







※図面上に記載のものは全て解体撤去し、整地する。

【A1～A3 図面縮小率50%】

年度	設計年月	設計業務名	工事名称	図面名称	縮尺	建築士法第20条第1項に基づく表示	独立行政法人 国立高等専門学校機構 宇部工業高等専門学校	図面番号
令和8年	令和8年7月	宇部工業高専C案とりこわし設計業務	宇部工業高専C案とりこわし工事	展開図(2)	1/50	エフ設計 山口県 防府市 伊佐江町 23-39 二級建築士 福岡県 29334号 福岡 健治	事務部長 総務課長 課長補佐 係長 技士	A-16

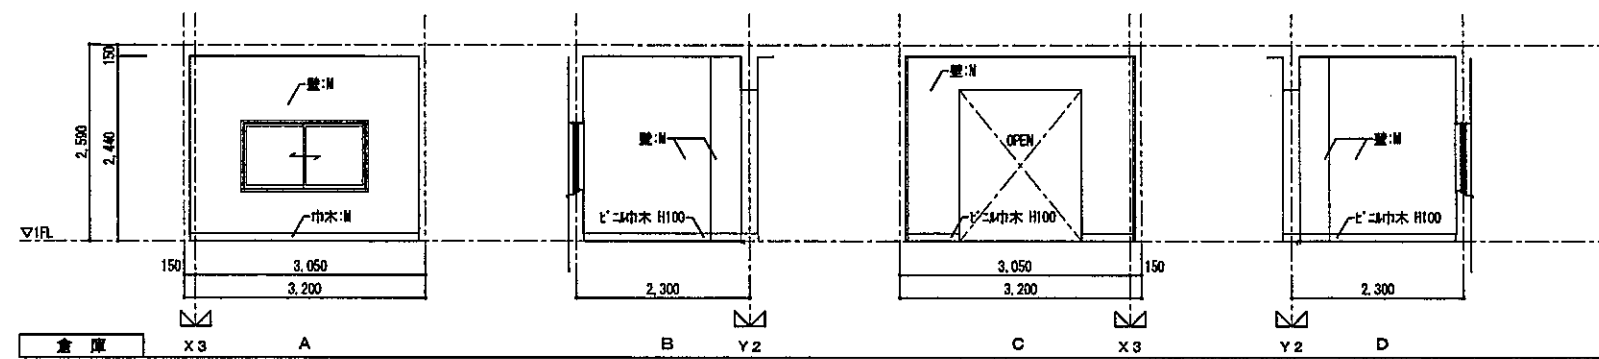






- U-1** . . . ｽﾌﾞ ｾﾞﾈﾗﾙ 経路 (65秒) 下地+ｵ 150充填+ｵB-ｾ (t(9.5+12.5))+EP-G
U-2 . . . ｽﾌﾞ ｾﾞﾈﾗﾙ 経路 (65秒) 下地+ｵ 150充填+ｵB-ｾ (t(12.5+12.5))+EP-G
U-3 . . . ｽﾌﾞ ｾﾞﾈﾗﾙ 経路 (65秒) 下地+ｵ 150充填+ｵB-ｾ (t(15+15)) 両面+EP-G
U-4 . . . ｽﾌﾞ ｾﾞﾈﾗﾙ 経路 (65秒) 下地+ｵ 150充填+ｵB-ｾ t12.5+化粧材貼板 t4
G-1 . . . 発泡ﾋﾞｽｸﾗｯﾌﾟ+ｵ t25+ｵB-ｾ (t(9.5+12.5)) (Ⅱ工法)+EP-G
G-2 . . . ｵB-ｾ t12.5 (Ⅱ工法)+化粧材貼板 t4
N . . . ｾﾞﾈﾗﾙ下地+EP-G

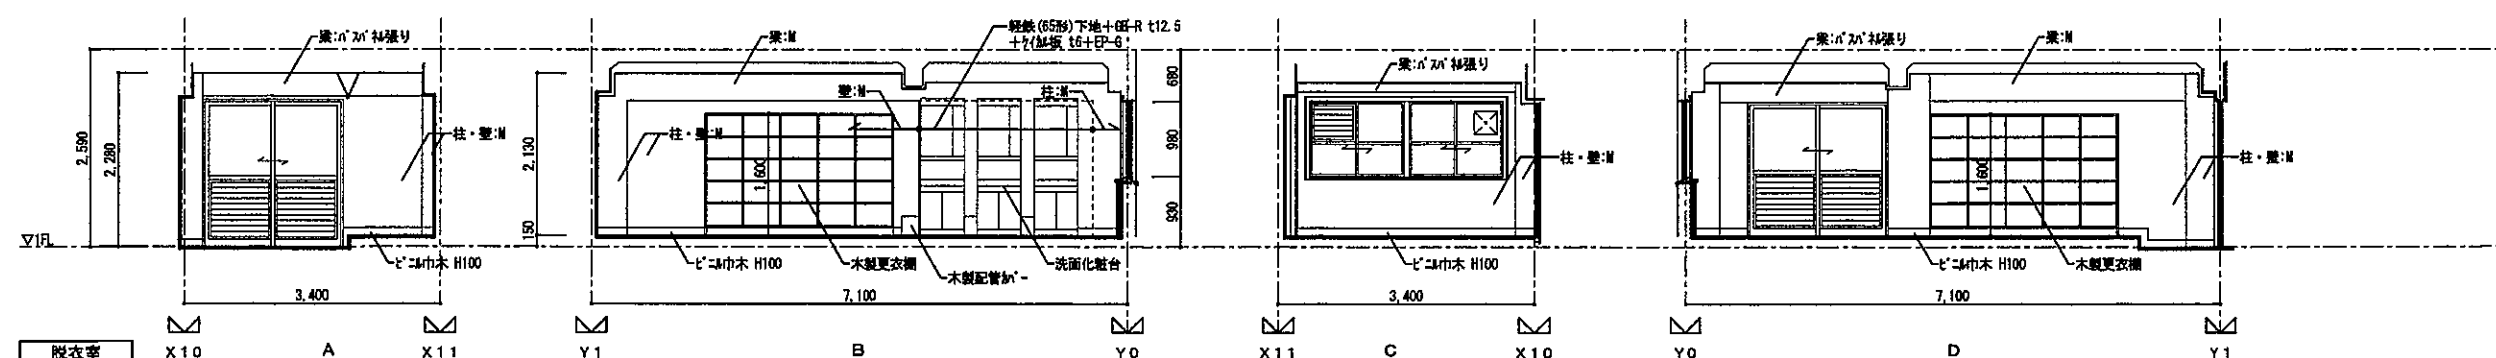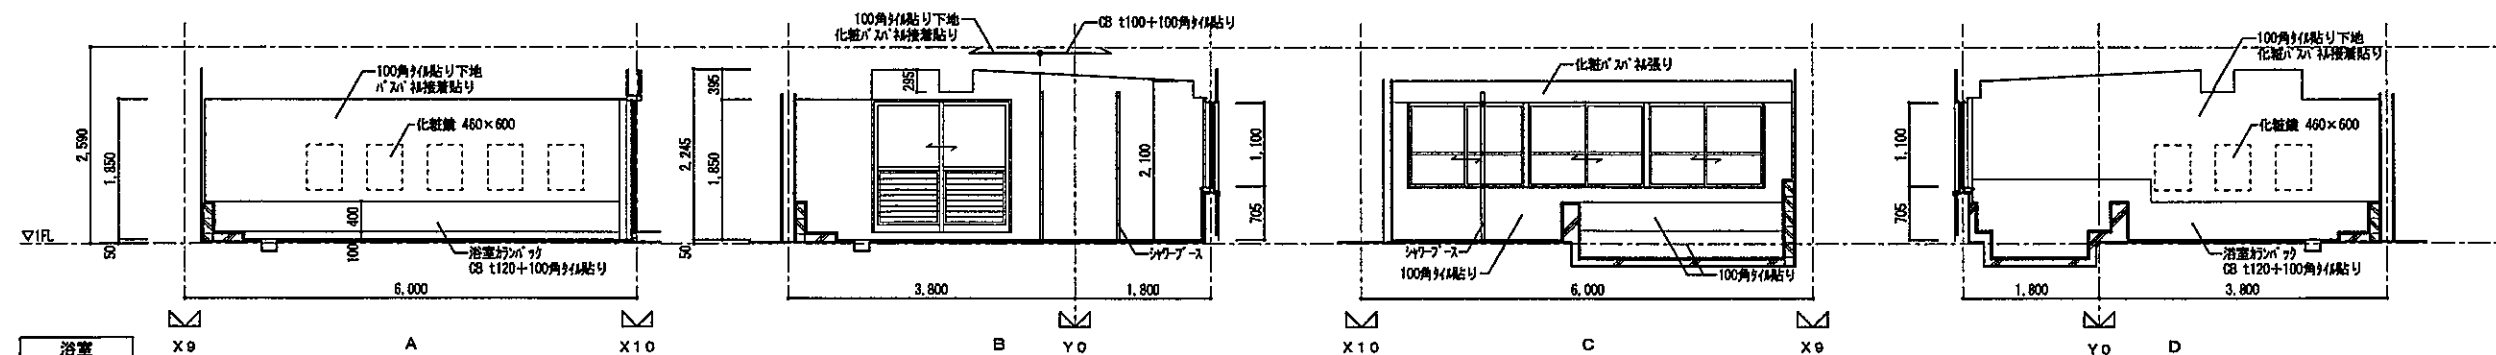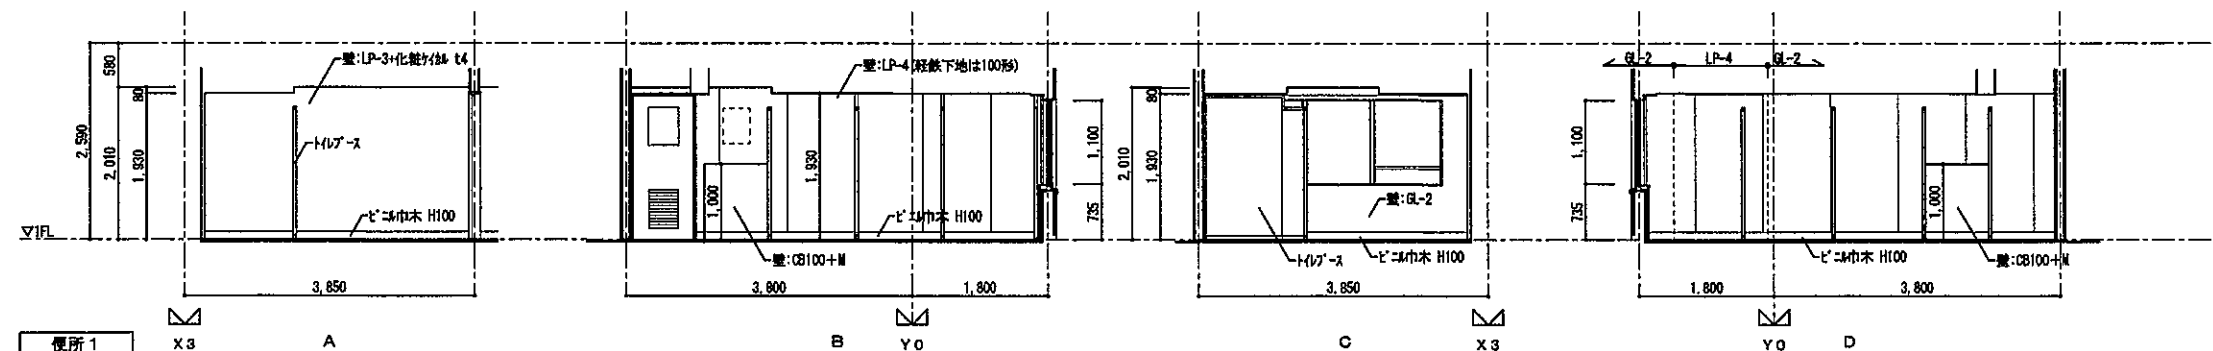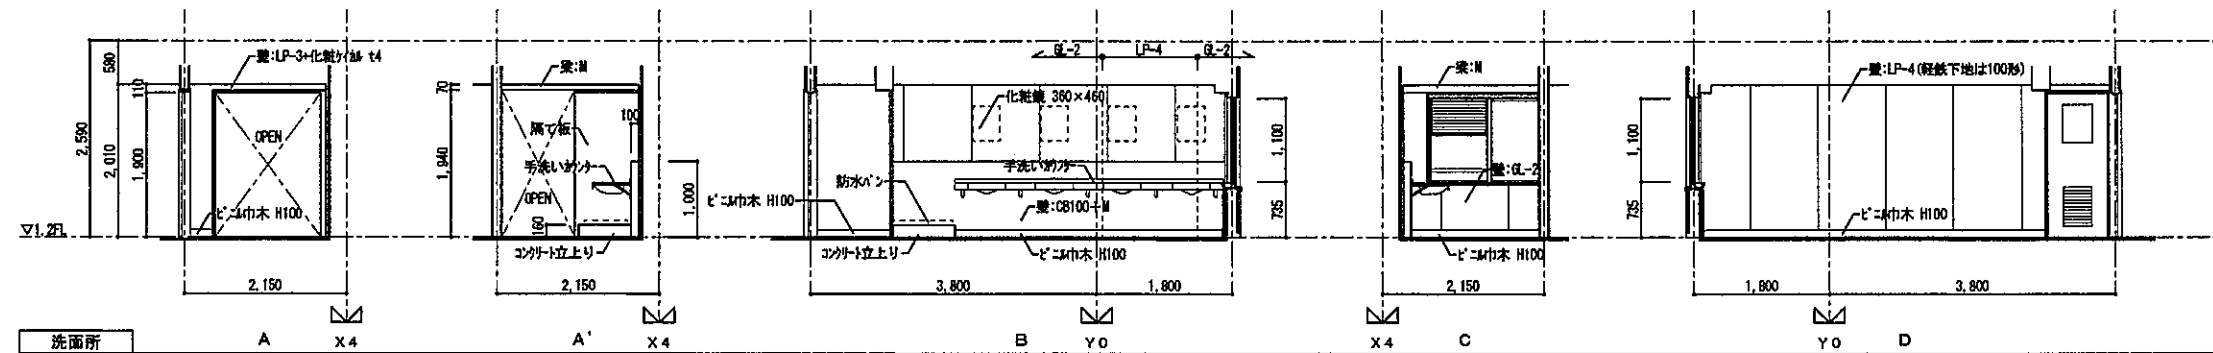

※図面上に記載のものは全て解体撤去し、整地する。

【A1→A3 図面縮小率50%】

年 度	設 計 年 月	設 計 業 務 名	工 事 名 称	図 面 名 称	縮 尺	建築士法第20条第1項に基づく表示	図面番号
令和8年	令和8年7月	宇部工業高専C案とりこわし設計業務	宇部工業高専C案とりこわし工事	展開図(3)	1/50	エフ設計 山口県 防府市 伊佐江町 23-39 二級建築士 福岡県 29334号 福田 健治	独立行政法人 国立高等専門学校機構 宇部工業高等専門学校 事務部長 総務課長 課長補佐 係 長 担 当 A-17

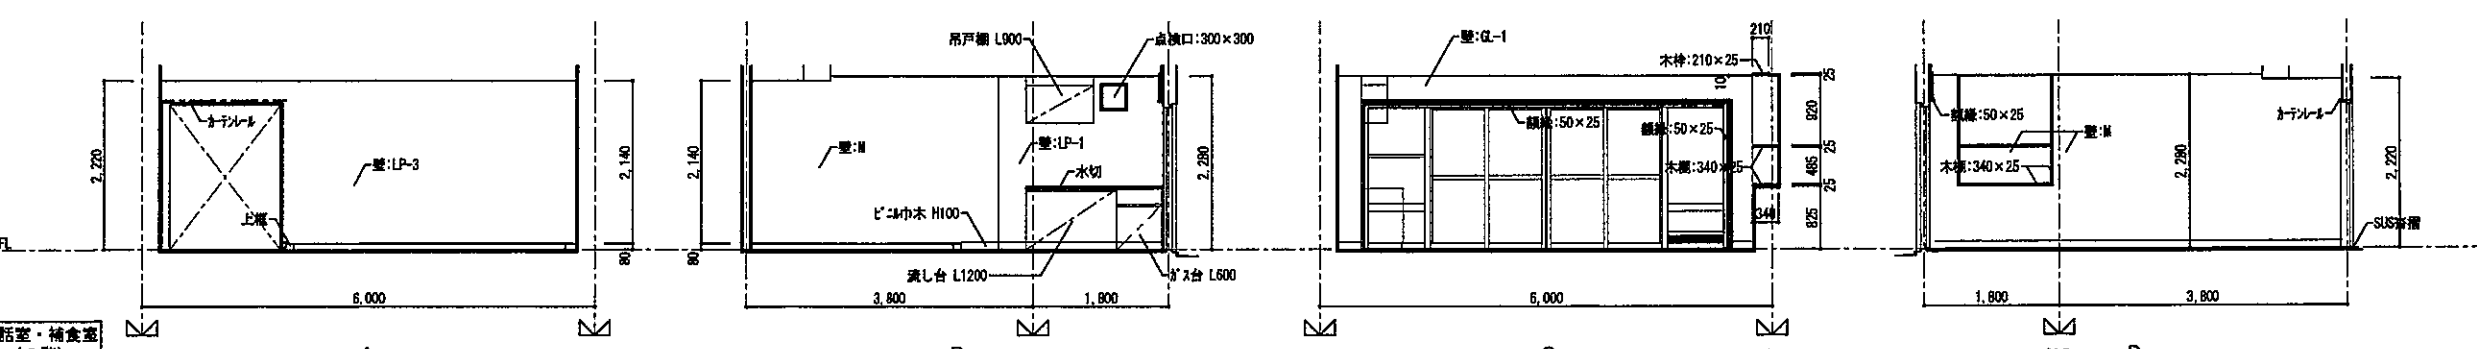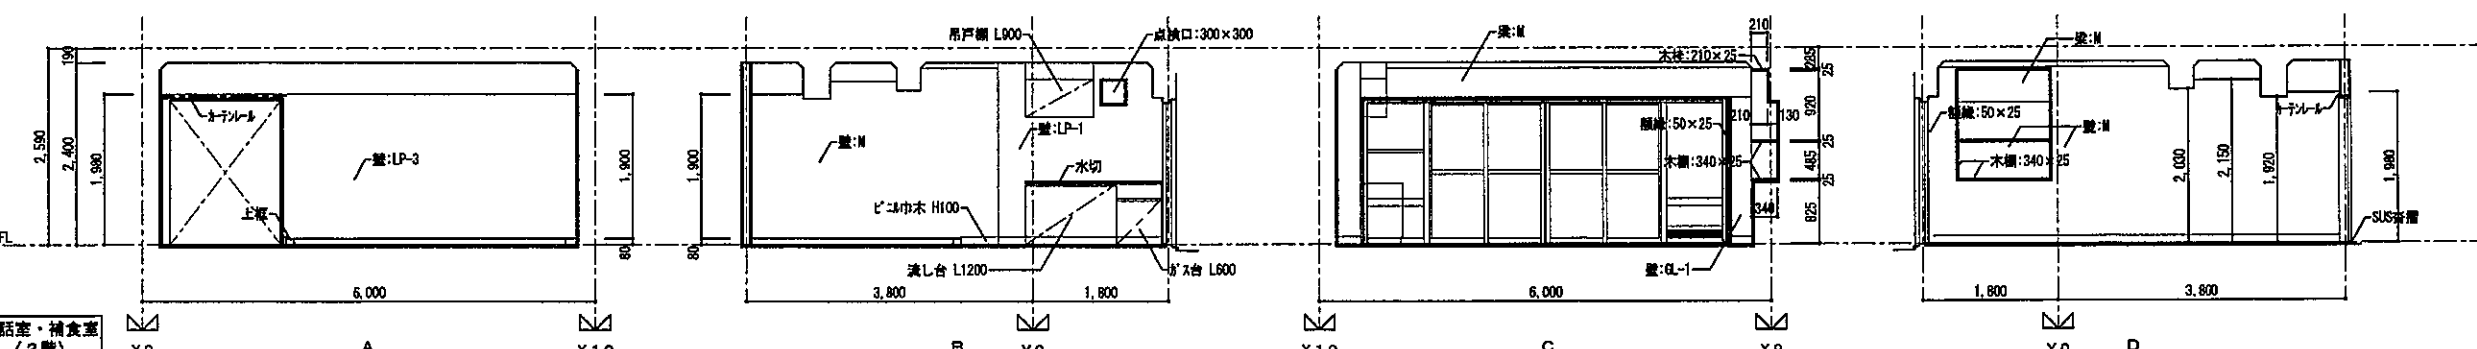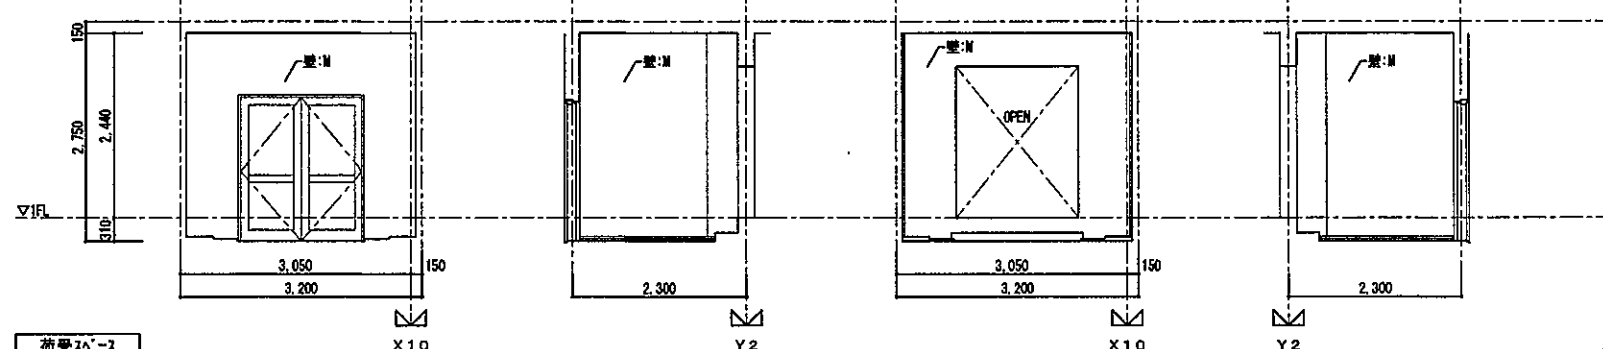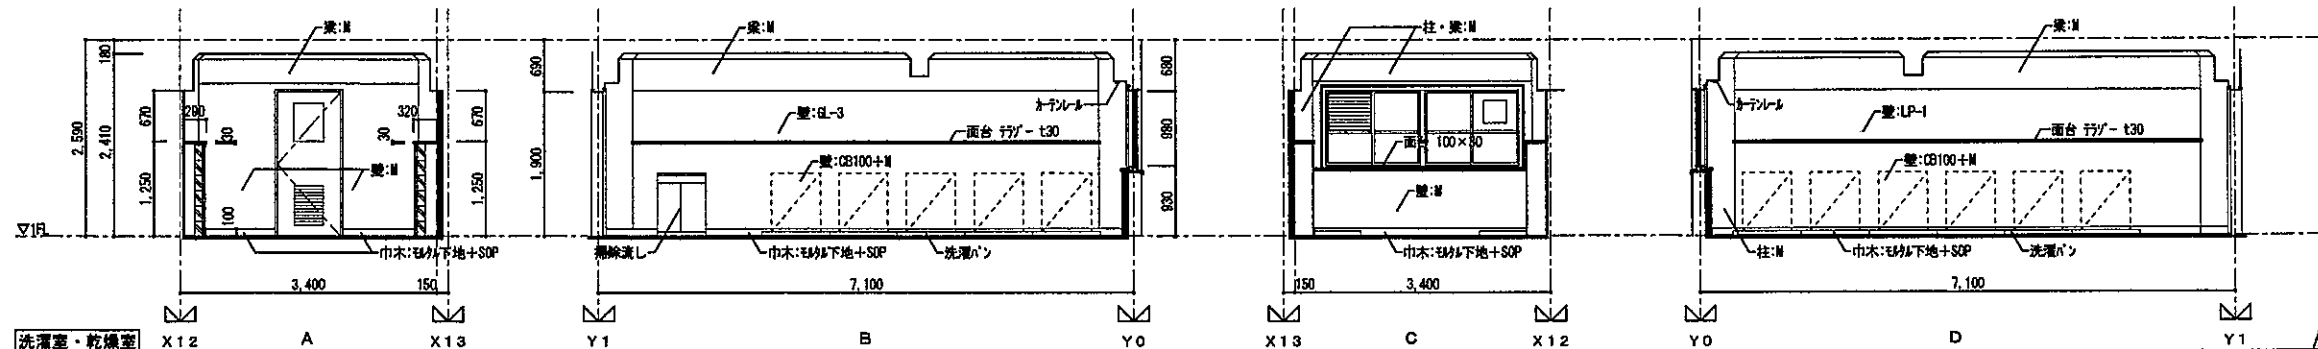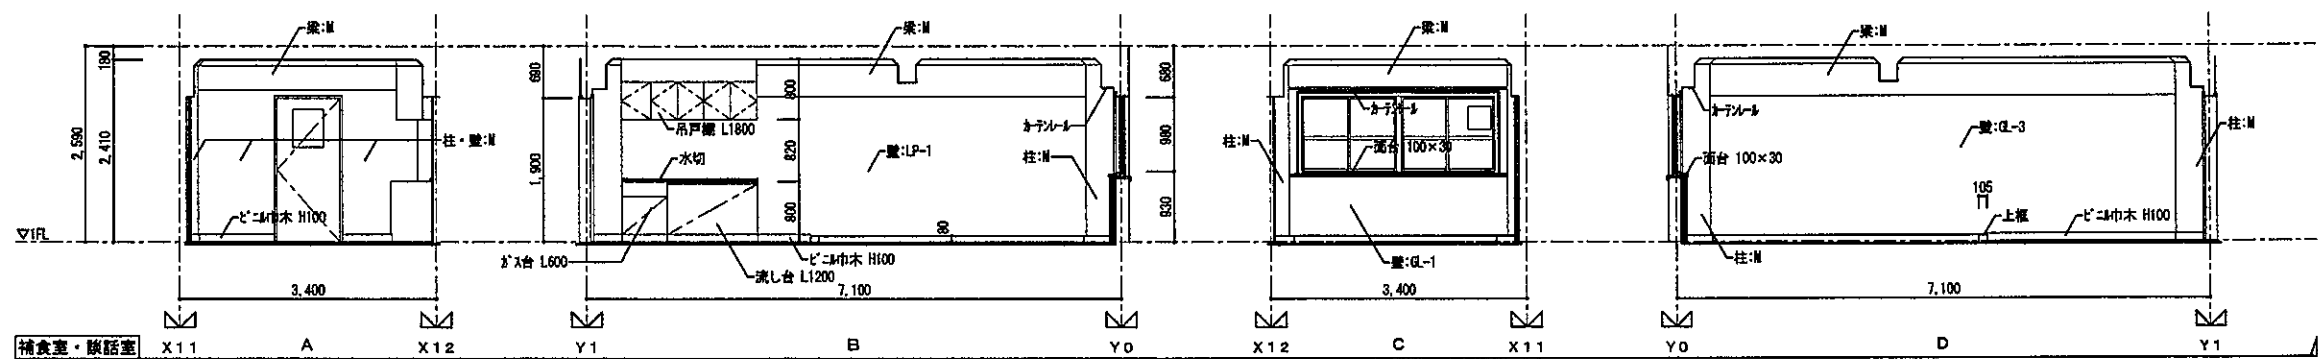

- [LP-1]・・・スラブ下付 軽鉄(65形)下地+GRC t50充填+GB-R t(9.5+12.5)+EP-G
- [LP-2]・・・スラブ下付 軽鉄(65形)下地+GRC t50充填+GB-R t(12.5+12.5)+EP-G
- [LP-3]・・・スラブ下付 軽鉄(65形)下地+GRC t50充填+GB-F t(15+15)両面+EP-G
- [LP-4]・・・スラブ下付 軽鉄(65形)下地+GRC t50充填+GB-R t12.5+化粧付鋼板 t4
- [GL-1]・・・免床付 鋼材(ワ-1) t25+GB-R t(9.5+12.5) (G工法)+EP-G
- [GL-2]・・・GB-R t12.5 (G工法)+化粧付鋼板 t4
- [GL-3]・・・GB-R t(9.5+12.5) (G工法) EP-G
- [M]・・・砂利下地+EP-G

※図面上に記載のものは全て解体撤去し、要地する。

[A1-A3 図面縮小率50%]

年度	設計年月	設計業務名	工事名称	図面名称	縮尺	建築士法第20条第1項に基づく表示	独立行政法人 国立高等専門学校機構 宇部工業高等専門学校 事務部長 経務部長 庶務部長 校長 副校長	図面番号
令和8年	令和8年7月	宇部工業高専C系とりこわし設計業務	宇部工業高専C系とりこわし工事	展開図(4)	1/50	エフ設計 山口県 防府市 伊佐江町 23-39 二級建築士 福岡県 29334号 福田 健治		A-18



※図面上に記載のものは全て解体撤去し、整地する。




[A1→A3 図面縮小率50%]

年度	設計年月	設計業務名	工事名称	図面名称	縮尺	建築士法第20条第1項に基づく表示	独立行政法人 国立高等専門学校機構 宇部工業高等専門学校 事務部長 総務課長 課長補佐 係長 担当	図面番号
令和8年	令和8年7月	宇部工業高専C家とりこわし設計業務	宇部工業高専C家とりこわし工事	展開図(5)	1/50	エフ設計 山口県 防府市 伊佐江町 23-39 二級建築士 福岡県 29334号 福岡 健治		A-19

符号	形式	AN1 引通窓		AN2 引通窓		AN3 引通窓		AN4 FIX付引通窓		AN5 引通窓		AN6 引通窓		
位置	箇所数	来室 25		談話室・補食室 1		宿直室 1		談話室・補食室 2		廊下・保線室 26		洗濯室・乾燥室 1		
姿 図														
材 料	仕 上	アルミ	—	アルミ	—	アルミ	—	アルミ	—	アルミ	—	アルミ	—	
枠見込	硝 子	70	複層ガラス (FL3+A6+FL3)	70	型板 t4	70	複層ガラス (FL3+A6+FL3)	70	複層ガラス (FL3+A6+FL3)	70	保線室:複層ガラス (FL3+A6+FL3) その他:FL3	70	FL3	
備 考		可動網戸付		可動網戸付		可動網戸付		可動網戸付		可動網戸付		可動網戸付		
符号	形式	AN7 FIX付引通窓		AN8 FIX付片引通窓		AN9 引通窓		AN10 引通窓		AN11 引通窓		AN12 引通窓		
位置	箇所数	便所1・洗面所 1		便所・洗面所 2		脱衣室 1		倉庫 1		廊下 12		廊下 8		
姿 図														
材 料	仕 上	アルミ	—	アルミ	—	アルミ	—	アルミ	—	アルミ	—	アルミ	—	
枠見込	硝 子	70	型板 t4	70	型板 t4	70	型板 t4	70	型板 t4	70	FL3	70	FL3	
備 考		可動網戸付		可動網戸付		可動網戸付 目隠し7A2A-11 (K3300xH1600)		可動網戸付		可動網戸付		可動網戸付		
符号	形式	AN13 FIX付引通窓+親子開戸		AN14 引通窓		AN15 引通窓		AN16 親子開戸		AN17 引通戸		AN18 引通戸		
位置	箇所数	事務室 1		浴室 1		来室 3		下足室 1		脱衣室 1		浴室 1		
姿 図														
材 料	仕 上	アルミ	—	アルミ	—	アルミ	—	アルミ	—	アルミ	—	アルミ	—	
枠見込	硝 子	70	FL t3	70	上記	70	複層ガラス (FL3+A6+FL3)	70	強化板ガラス t4	70	強化板ガラス t4	70	強化板ガラス t4	
備 考				可動網戸付 目隠し7A2A-11 (K3300xH1600)		可動網戸付								
符号	形式	AD4 片開戸		SD1 両開戸		SD2 片開戸		SD3 片開戸 (180度開き)		SD4 片開戸 (90度開き)		符号凡例		
位置	箇所数	廊下 1		廊下 1		荷受けスペース 1		廊下 1		階段室1・2 9		SSD: スリット製扉 SD: 鋼製扉 LSD: 軽量鋼製扉 AD: 7A2製扉 AW: 7A2製窓 WD: 木製扉 F: 木製換 硝子凡例 FL: 70-1板ガラス A: 空気層		
姿 図												※図面上に記載のものは全て解体撤去し、要地する。		
材 料	仕 上	アルミ	—	ステンレス	—	鋼製	—	鋼製	—	鋼製	—			
枠見込	硝 子	70	—	70	網入り t6.8	100	網入り t6.8	100	—	100	—			
備 考														
年 度	設 計 年 月	設 計 業 務 名				工 事 名 称		図 面 名 称		縮 尺	建 築 士 法 第 20 条 第 1 項 に 基 づ く 表 示		独立行政法人 国立高等専門学校機構 宇部工業高等専門学校 事務部長 総務部長 部長補佐 係 長 担 当	図 面 番 号
令和8年	令和8年7月	宇部工業高専C案とりこわし設計業務				宇部工業高専C案とりこわし工事		建具表 (1)		1/50	エフ設計 山口県 防府市 伊佐江町 23-39 二級建築士 福岡県 29334号 福田 健治			A-20

符号	形式	片開戸		片開戸		親子開戸		片引込戸		片開戸		片引戸													
位置	箇所数	茶室・談話室・精食室		29		洗濯室・乾燥室		1		保健室		1		事務室		1		洗面所		3		便所2		1	
図																									
材料	仕上	軽量鋼製		—		軽量鋼製		—		軽量鋼製		—		木製		—									
枠見込	硝子	160		FL3		160		FL3		130		型板 t4		135		型板 t4		127		FL3		30		型板 t4(120角)	
備考																									
符号	形式	片開機		引込戸機																					
位置	箇所数	宿直室		1		宿直室		1																	
図																									
材料	仕上	木製		—		木製		—																	
枠見込	硝子	—		—		—		—																	
備考																									
符号	形式	トイレブース		トイレブース		トイレブース		トイレブース																	
位置	箇所数	便所		3		便所		1		便所		2													
図																									
材料	仕上	木製		—		木製		—		木製		—													
枠見込	硝子	40		—		40		—		40		—													
備考																									
符号	形式	トイレブース		シャワーブース																					
位置	箇所数	便所		1		浴室		1																	
図																									
材料	仕上	木製		—		木製		—																	
枠見込	硝子	40		—		40		—																	
備考																									
符号凡例 SSD : 対シシ製扉 SD : 鋼製扉 LSD : 軽量鋼製扉 AD : 7&製扉 AW : 7&製窓 WD : 木製扉 F : 木製機 硝子凡例 FL : 70-1板ガラス A : 空気層 ※図面上に記載のものは全て解体撤去し、整地する。																									
【A1→A3 図面縮小率50%】																									
年度	設計年月	設計業務名		工事名称		図面名称		縮尺		建築士法第20条第1項に基づく表示		独立行政法人 国立高等専門学校機構 宇部工業高等専門学校		図面番号											
令和8年	令和8年7月	宇部工業高専C案とりこわし設計業務		宇部工業高専C案とりこわし工事		建具表(2)		1/50		エフ設計 山口県 防府市 伊佐江町 23-39 二級建築士 福岡県 29334号 福田 健治		事務部長 総務課長 課長補佐 係長 指一名		A-21											


- ①-1・・・57'下付 縦鉄(65形)下地+側 150充填+GB-R t(9.5+12.5)+EP-G
- ①-2・・・57'下付 縦鉄(65形)下地+側 150充填+GB-F t(15+15)両面+EP-G
- ①-3・・・57'下付+EP-G
- ①-4・・・72'下付+EP-G
- ①-5・・・72'下付+側面+EP-G

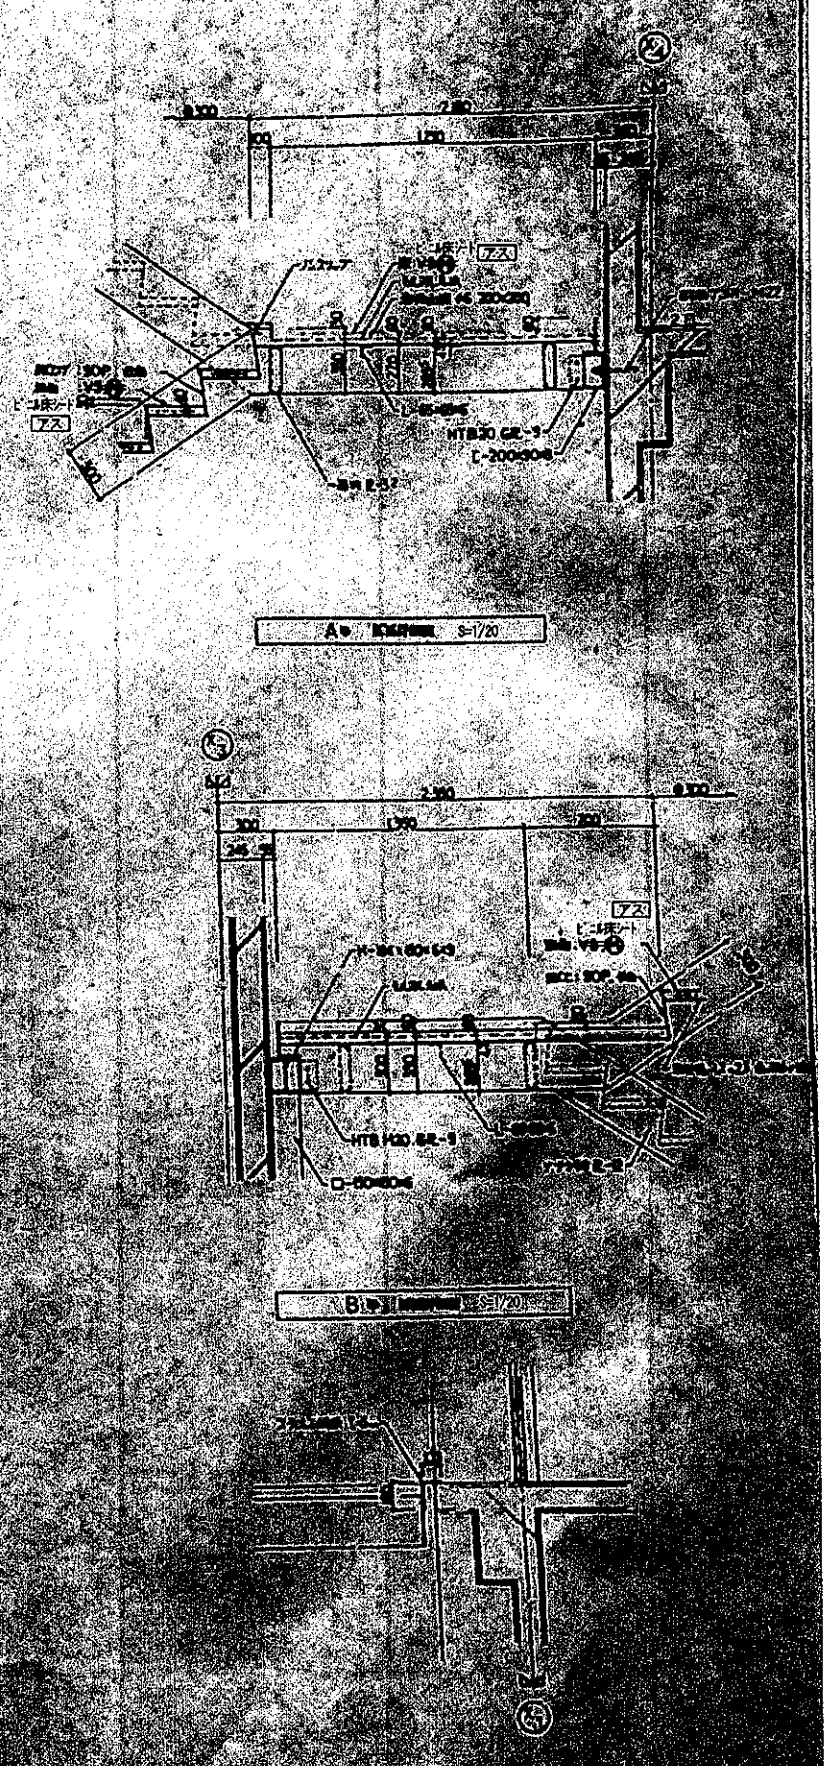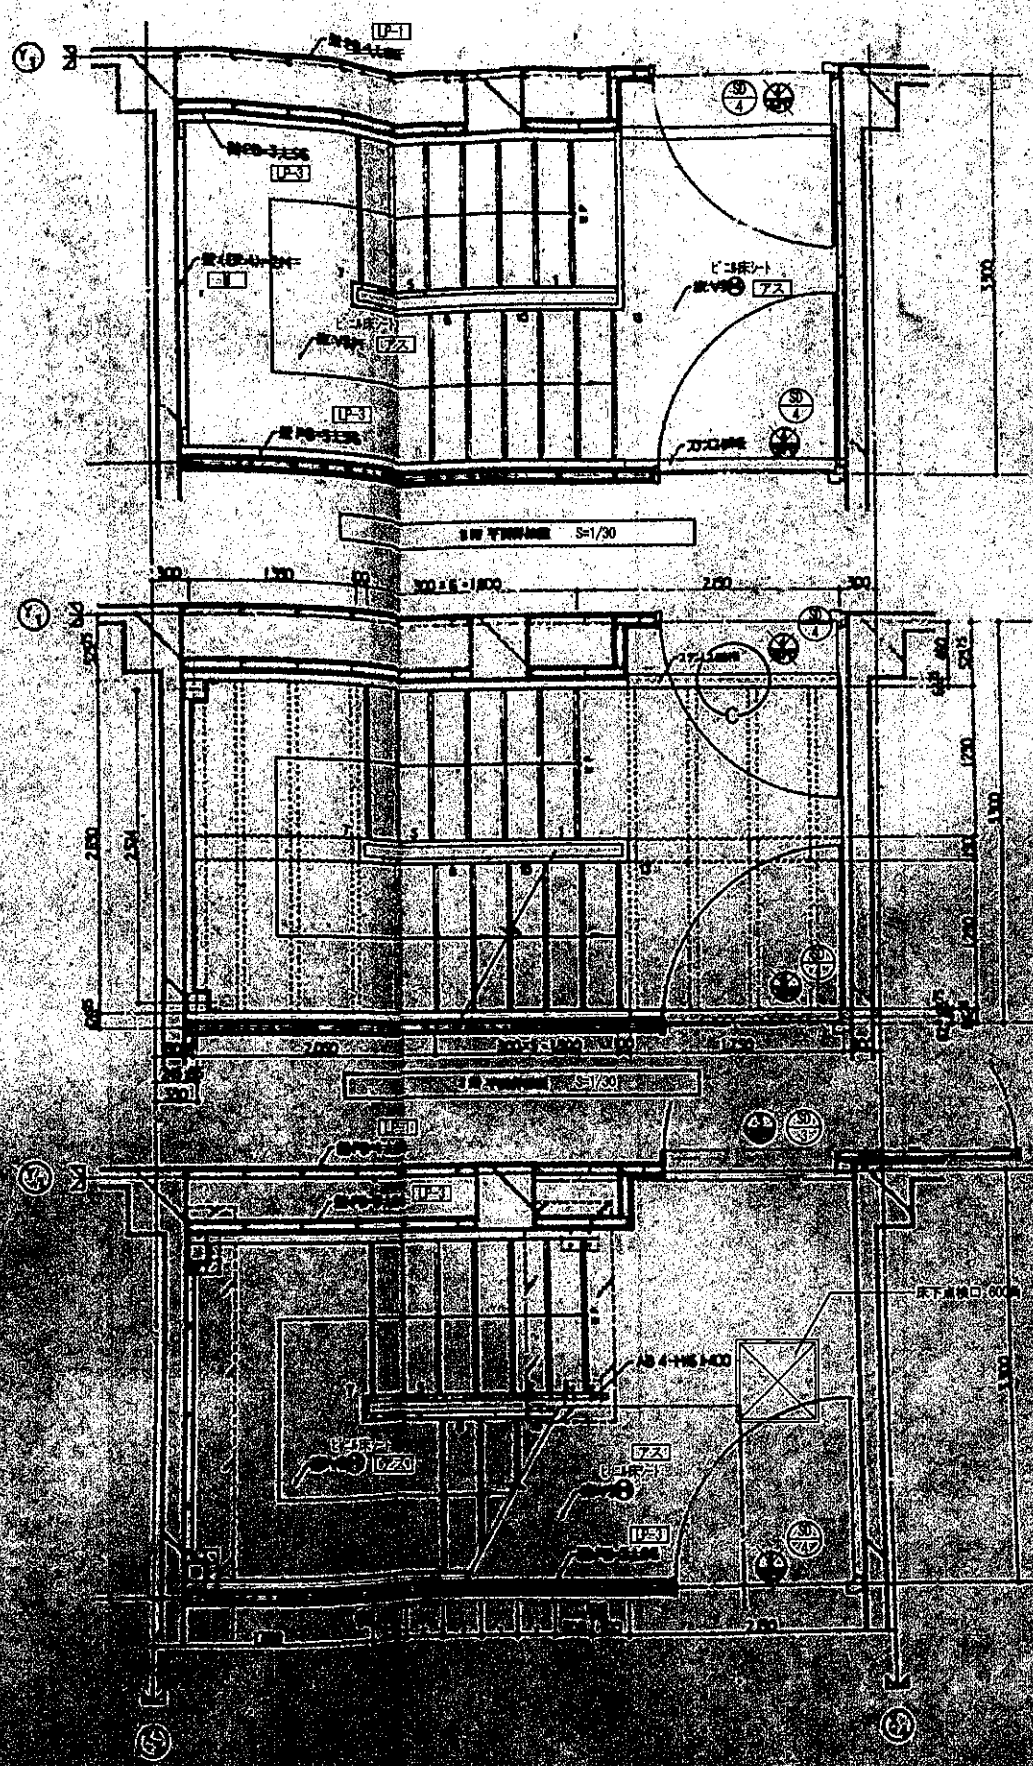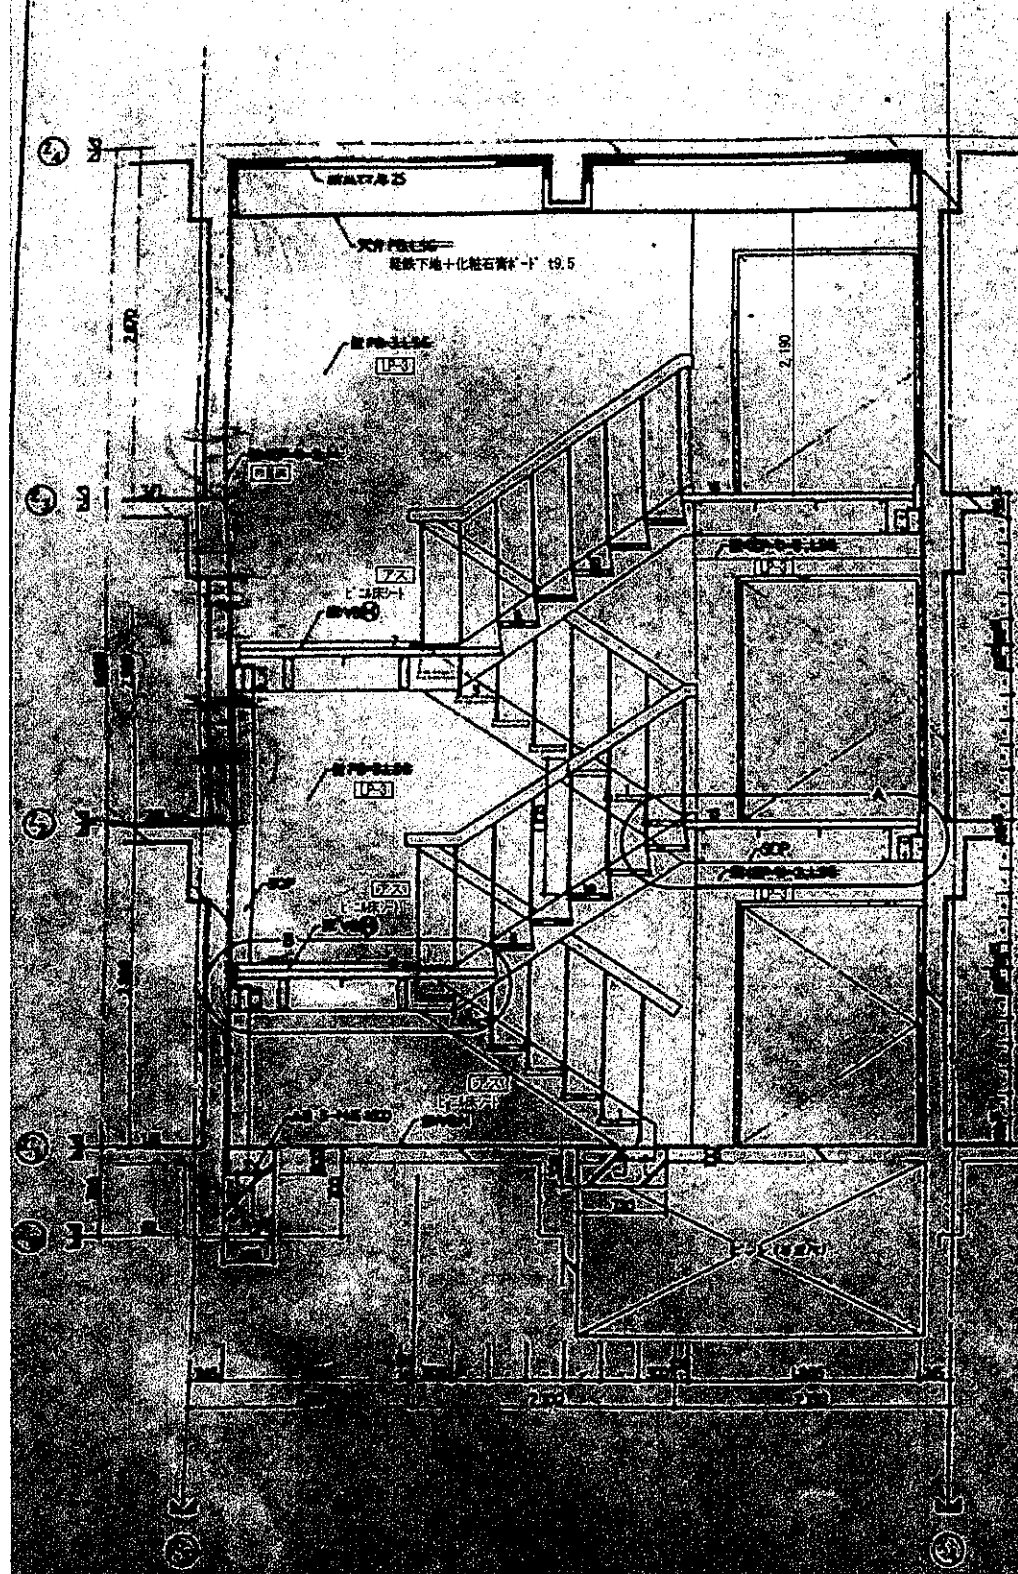


※図面上に記載のものは全て解体撤去し、整地する。

[A1-A3 図面縮小率50%]


年度	設計年月	設計業務名	工事名称	図面名称	縮尺	建築士法第20条第1項に基づく表示	独立行政法人 国立高等専門学校機構 宇部工業高等専門学校 事務部長 総務部長 課長補佐 係長 担当	図面番号
令和8年	令和8年7月	宇部工業高専C棟とりこわし設計業務	宇部工業高専C棟とりこわし工事	内部階段詳細図	1/30, 20	エフ設計 山口県 防府市 伊佐江町 23-39 二級建築士 福岡県 29334号 福田 健治		A-22

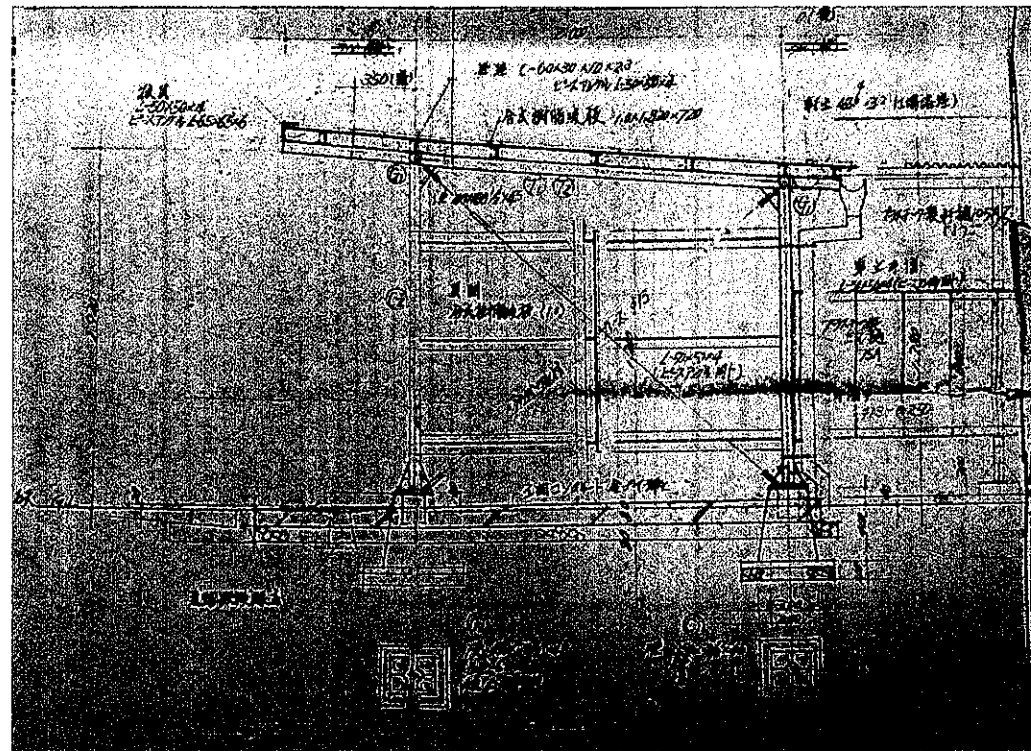


駐輪場 矩計図 1/20

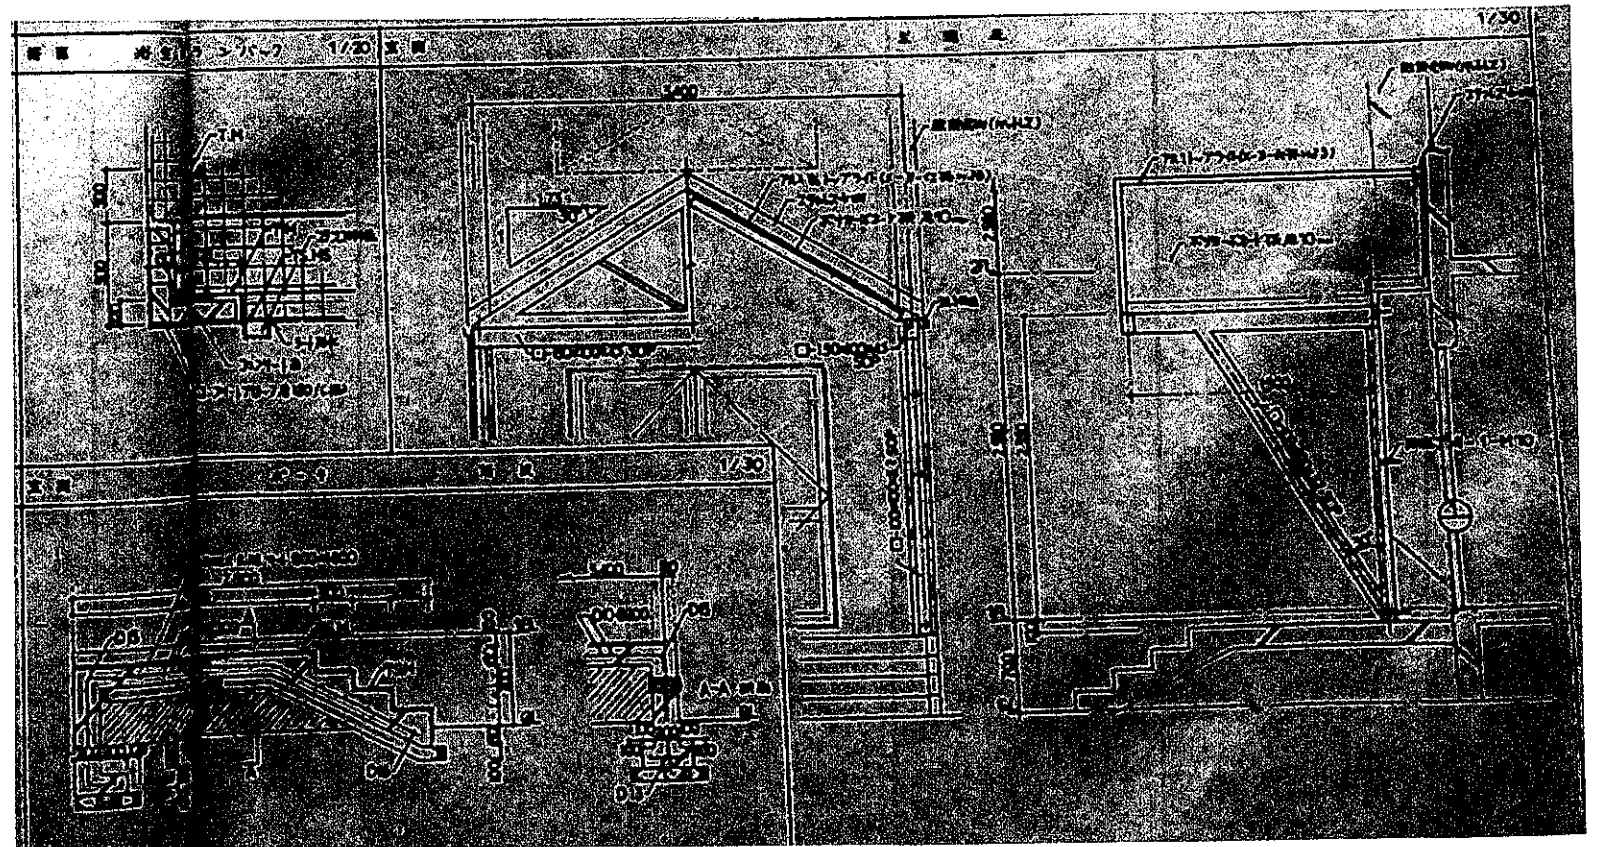


- 部 材
- ・柱 (C1, C2): φ60.5×3.8
 - ・梁 (T1, T2): φ60.5×3.8
 - ・梁 (G1): φ48.6×3.2
 - ・母屋: C-60×30×10×2.3 (破風 L-50×50×4)
 - ・風雨: 鋼板 L-50×50×4 板材 合成樹脂板 t1.0
 - ・車止手摺: 手摺 L-50×50×4 手摺子 φ13#250
 - ・屋根: 合成樹脂板 t1.0

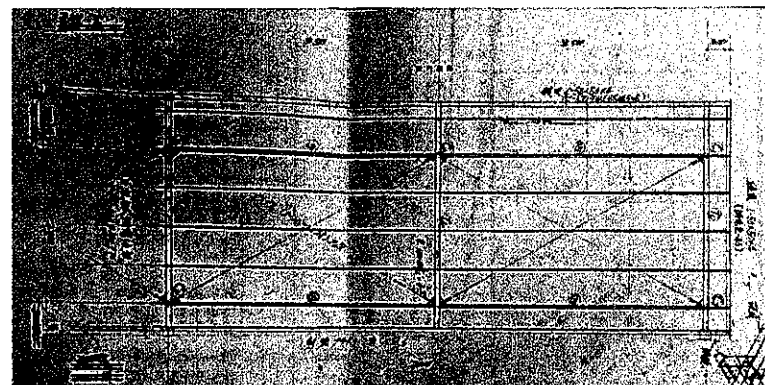


駐輪場 屋根伏図 1/50

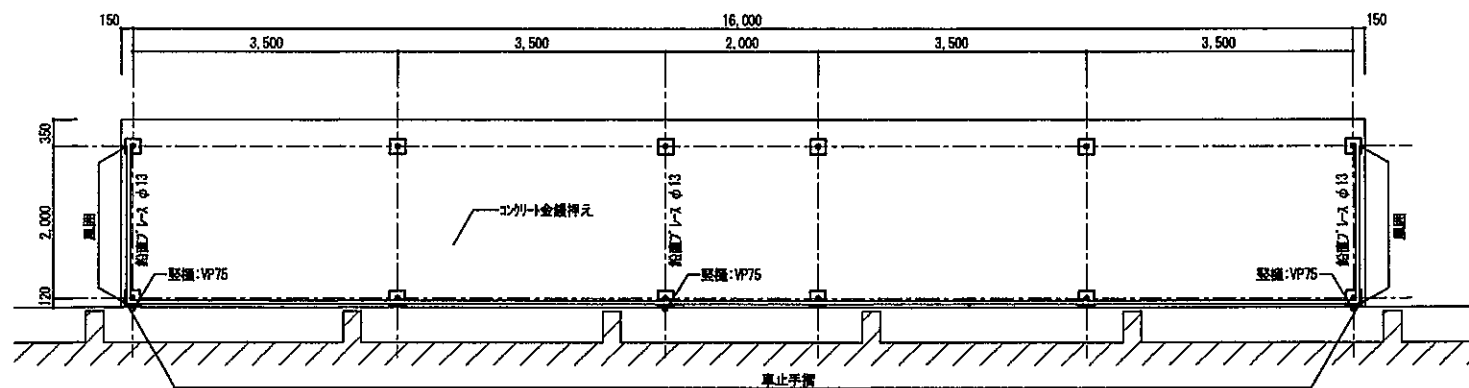


駐輪場 平面図 1/50

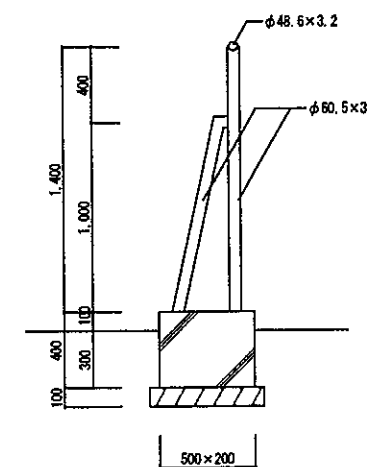

物干場 F1 断面図 1/20

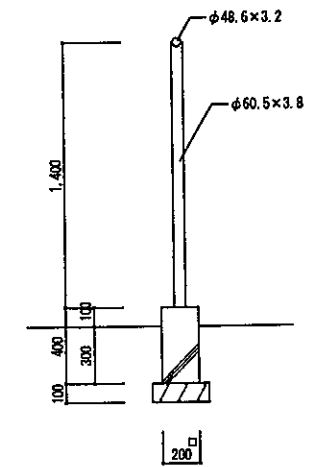

物干場 F2 断面図 1/20

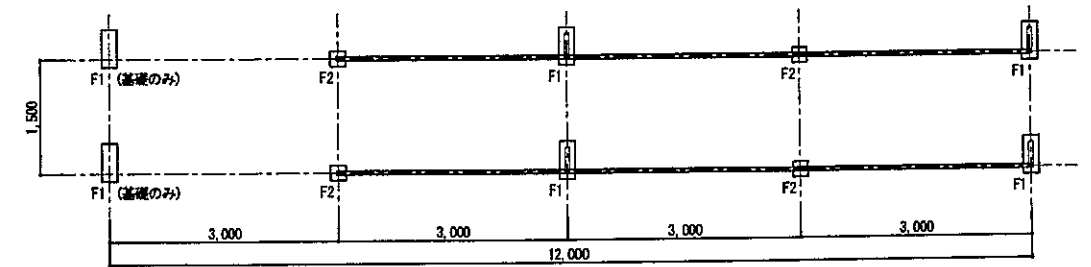

物干場 平面図 1/50

※図面上に記載のものは全て解体撤去し、豊地する。

【A1-A3 図面縮小率50%】

年 度	設 計 年 月	設 計 業 務 名	工 事 名 称	図 面 名 称	縮 尺	建築士法第20条第1項に基づく表示	独立行政法人 国立高等専門学校機構 宇部工業高等専門学校	図面番号
令和8年	令和8年7月	宇部工業高専C寮とりこわし設計業務	宇部工業高専C寮とりこわし工事	部分詳細図	1/50, 30, 20	エフ設計 山口県 防府市 伊佐江町 23-38 二級建築士 福岡県 28334号 福田 健治	事務部長 総務課長 課長補佐 係長 出 席	A-24

	G ₁	W ₁	W ₂	W ₃	W ₄	G ₂
1						
2						
	FWG ₁	FG ₁	FWG ₂
1			
2			
	G ₁₁		G ₁₂		G ₁₃		G ₁₄		G ₁₅		G ₁₆				B ₁		B ₂		B ₃		B ₄		B ₅		B ₆		B ₇		B ₈		B ₉		B ₁₀		B ₁₁		B ₁₂		B ₁₃		B ₁₄		B ₁₅		B ₁₆		B ₁₇		B ₁₈		B ₁₉		B ₂₀		B ₂₁		B ₂₂		B ₂₃		B ₂₄		B ₂₅		B ₂₆		B ₂₇		B ₂₈		B ₂₉		B ₃₀		B ₃₁		B ₃₂		B ₃₃		B ₃₄		B ₃₅		B ₃₆		B ₃₇		B ₃₈		B ₃₉		B ₄₀		B ₄₁		B ₄₂		B ₄₃		B ₄₄		B ₄₅		B ₄₆		B ₄₇		B ₄₈		B ₄₉		B ₅₀		B ₅₁		B ₅₂		B ₅₃		B ₅₄		B ₅₅		B ₅₆		B ₅₇		B ₅₈		B ₅₉		B ₆₀		B ₆₁		B ₆₂		B ₆₃		B ₆₄		B ₆₅		B ₆₆		B ₆₇		B ₆₈		B ₆₉		B ₇₀		B ₇₁		B ₇₂		B ₇₃		B ₇₄		B ₇₅		B ₇₆		B ₇₇		B ₇₈		B ₇₉		B ₈₀		B ₈₁		B ₈₂		B ₈₃		B ₈₄		B ₈₅		B ₈₆		B ₈₇		B ₈₈		B ₈₉		B ₉₀		B ₉₁		B ₉₂		B ₉₃		B ₉₄		B ₉₅		B ₉₆		B ₉₇		B ₉₈		B ₉₉		B ₁₀₀		B ₁₀₁		B ₁₀₂		B ₁₀₃		B ₁₀₄		B ₁₀₅		B ₁₀₆		B ₁₀₇		B ₁₀₈		B ₁₀₉		B ₁₁₀		B ₁₁₁		B ₁₁₂		B ₁₁₃		B ₁₁₄		B ₁₁₅		B ₁₁₆		B ₁₁₇		B ₁₁₈		B ₁₁₉		B ₁₂₀		B ₁₂₁		B ₁₂₂		B ₁₂₃		B ₁₂₄		B ₁₂₅		B ₁₂₆		B ₁₂₇		B ₁₂₈		B ₁₂₉		--	-----------------	--	-----------------	--	-----------------	--	-----------------	--	-----------------	--	-----------------	--	--	--	----------------	--	----------------	--	----------------	--	----------------	--	----------------	--	----------------	--	----------------	--	----------------	--	----------------	--	-----------------	--	-----------------	--	------------------	--	------------------	--	--	--