


	封じ込め済み
	囲い込み済み
	撤去済み
	分析結果：含有なし






1 階平面図 1,534m²

001

管理・機電棟 R3 4,459m² 1/400

棟名称	建築年	構造階数	面積区分		面積
			番号	名称	
管理機電棟	S37	R3	31	高専教育・研究施設	1,510
	S37	R3			1,377
	S38	R3			570
	S37	R3	36	高専管理施設	956
	S43	B1			6
	S37	R3	37	高専設備室等	40

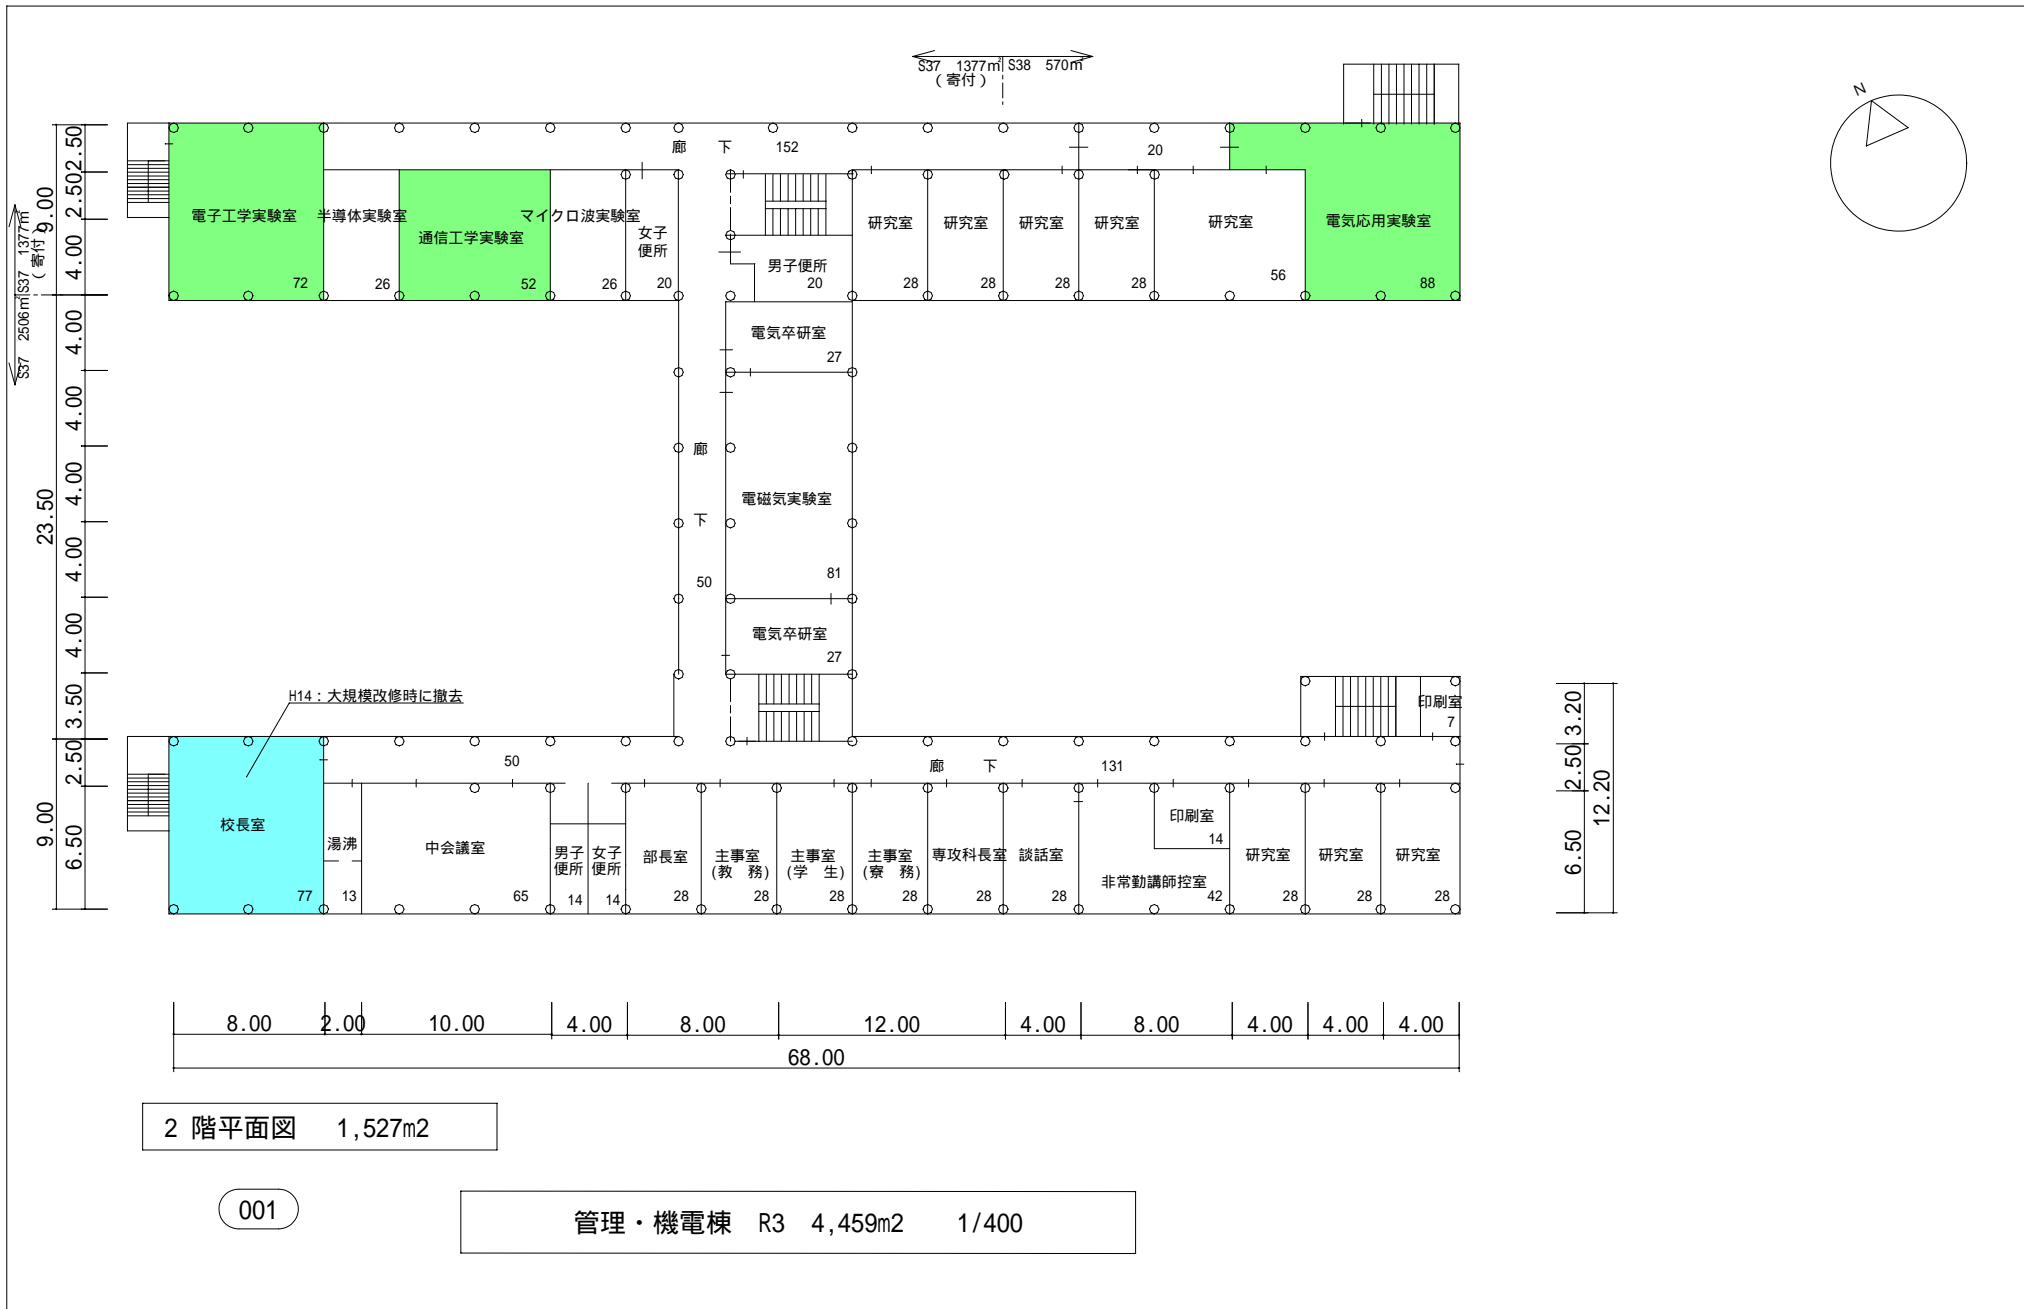


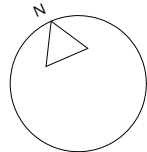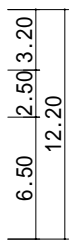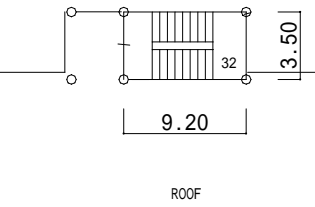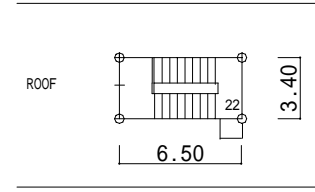
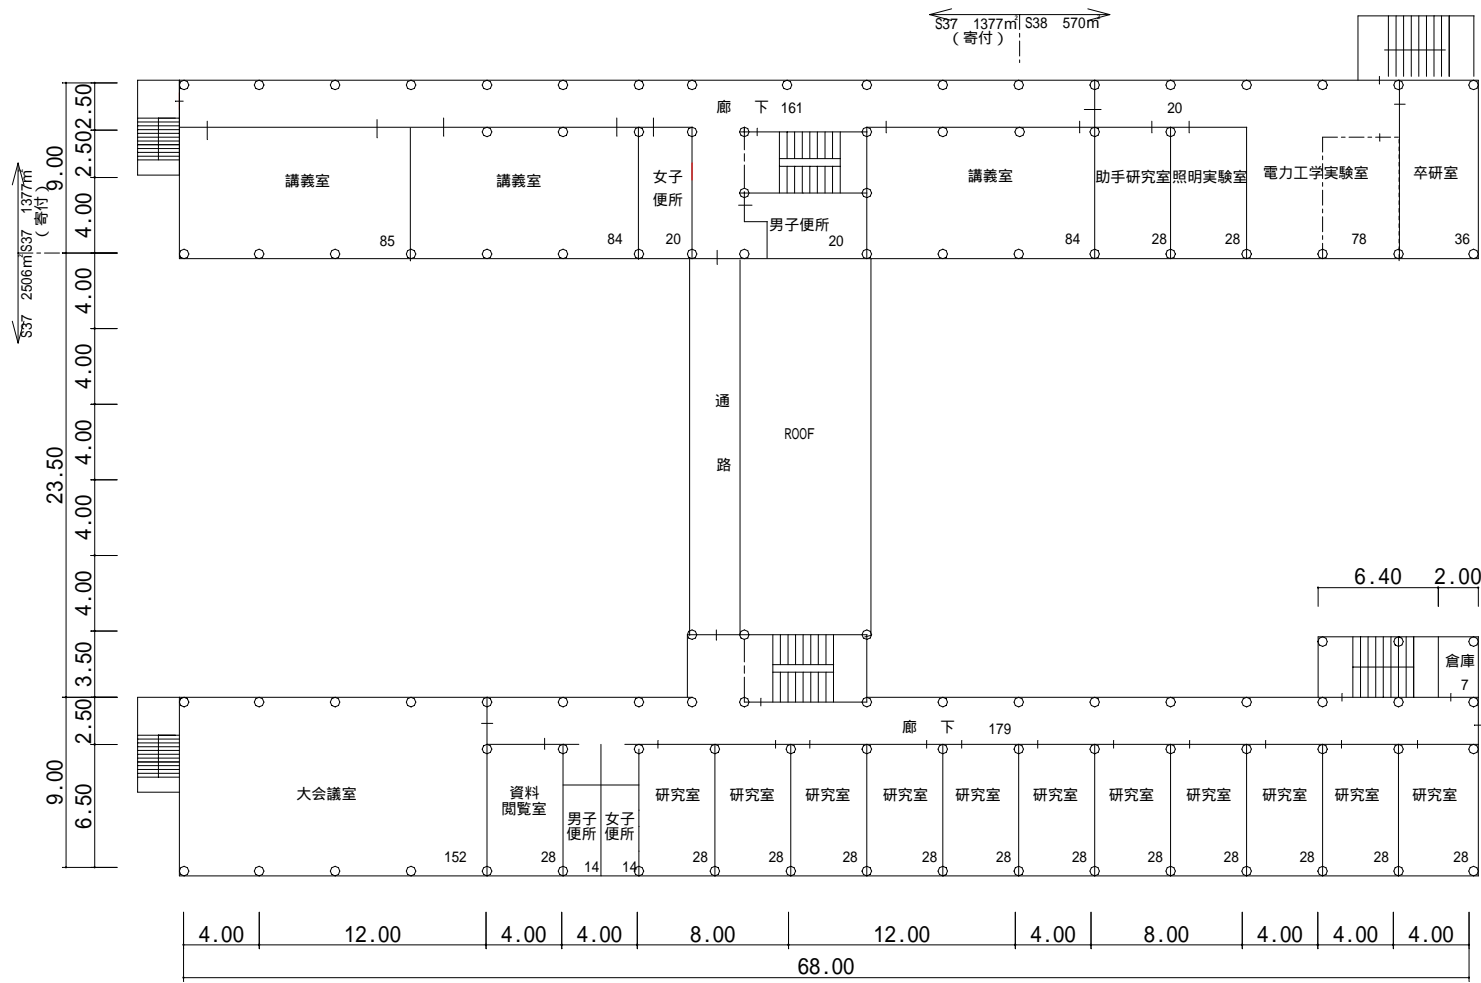


3 階平面図 1,344m²

001

管理・機電棟 R3 4,459m² 1/400

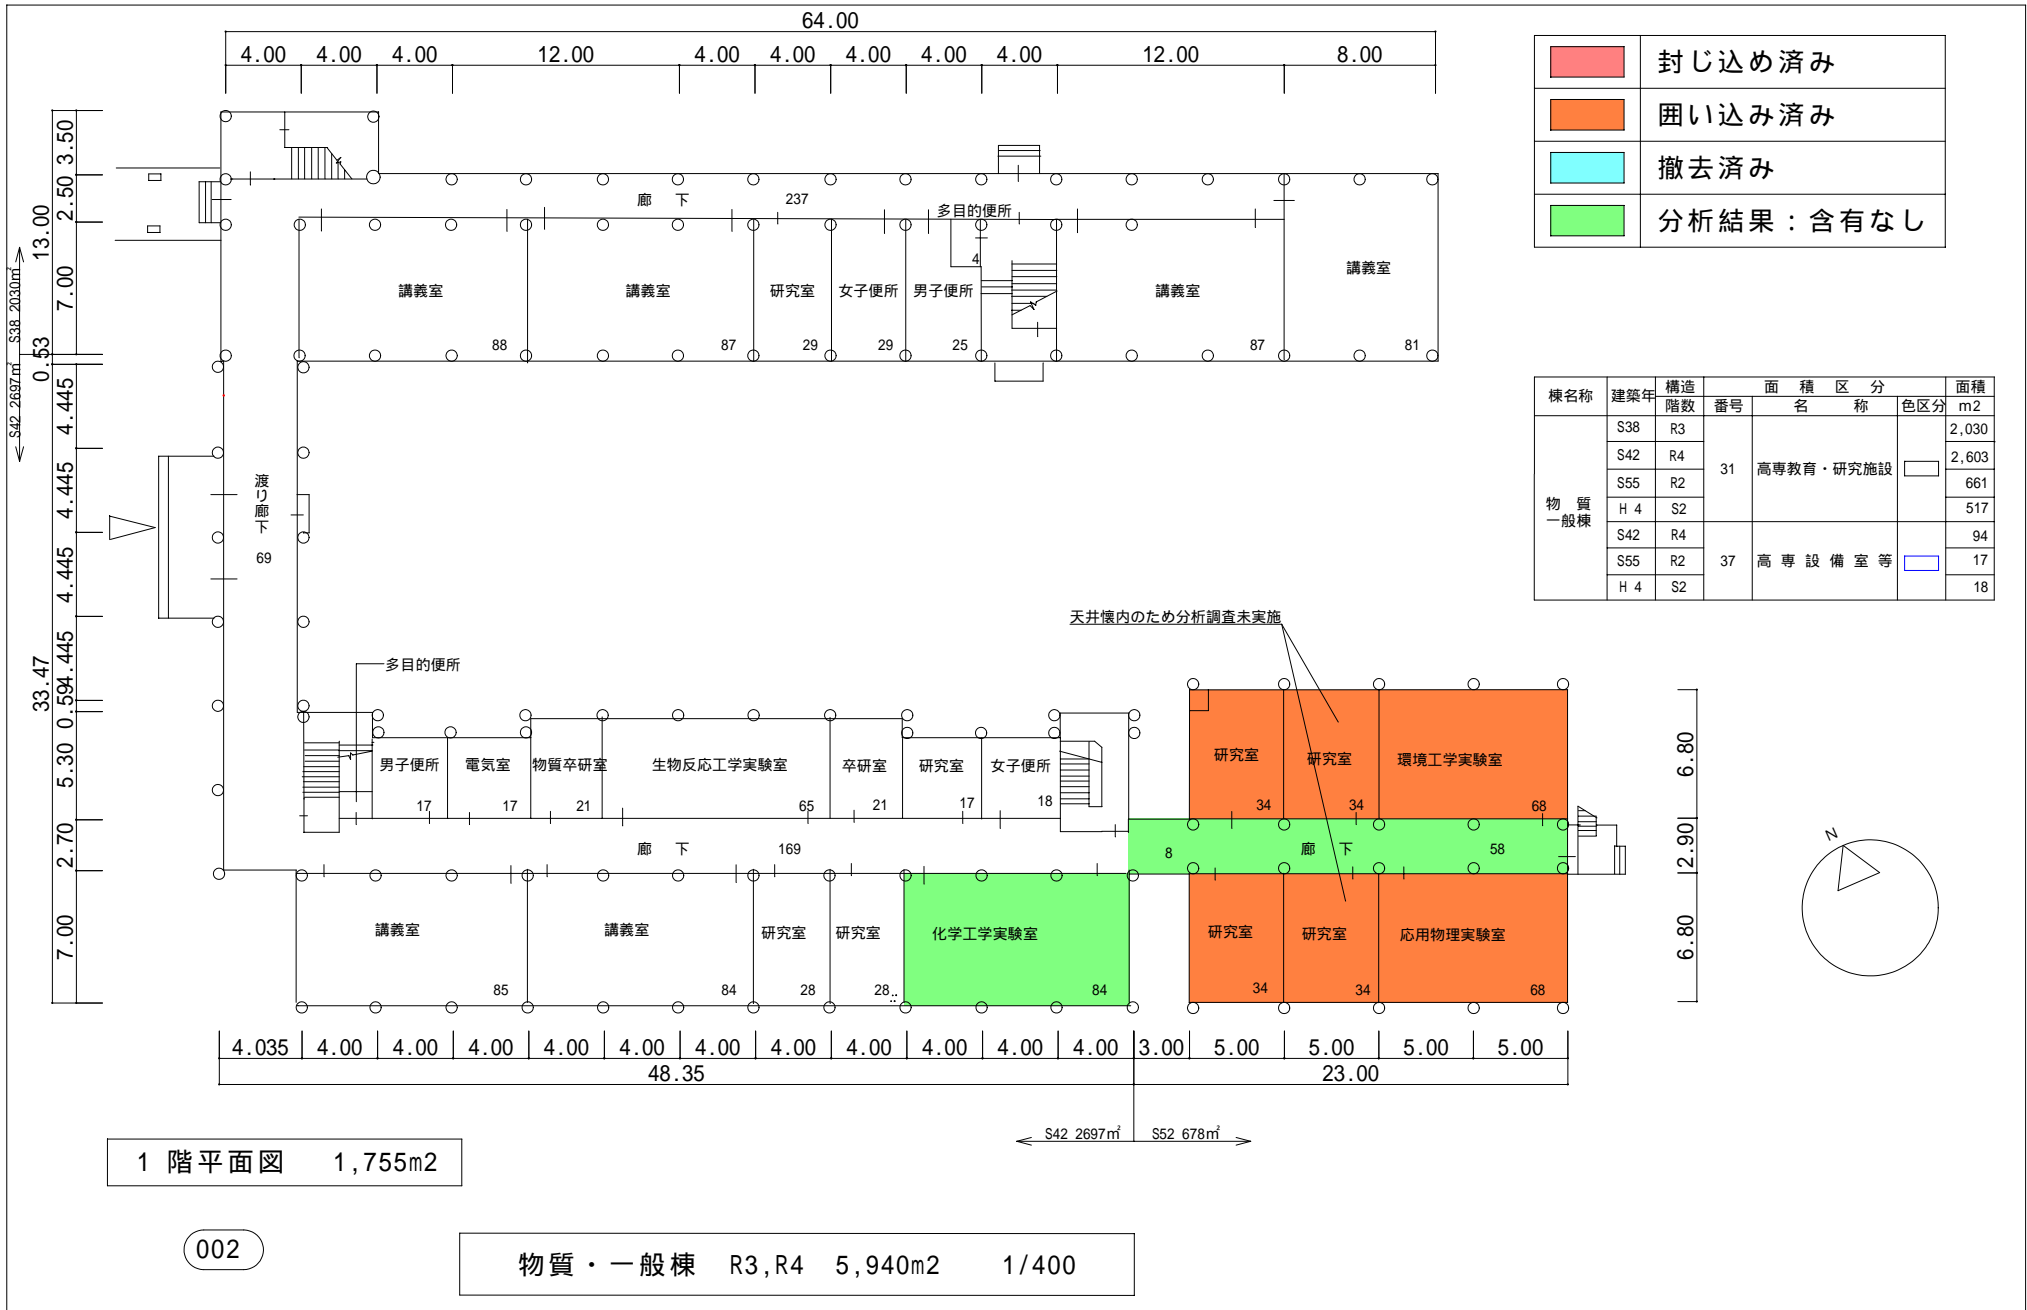

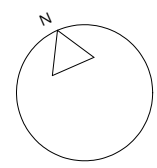
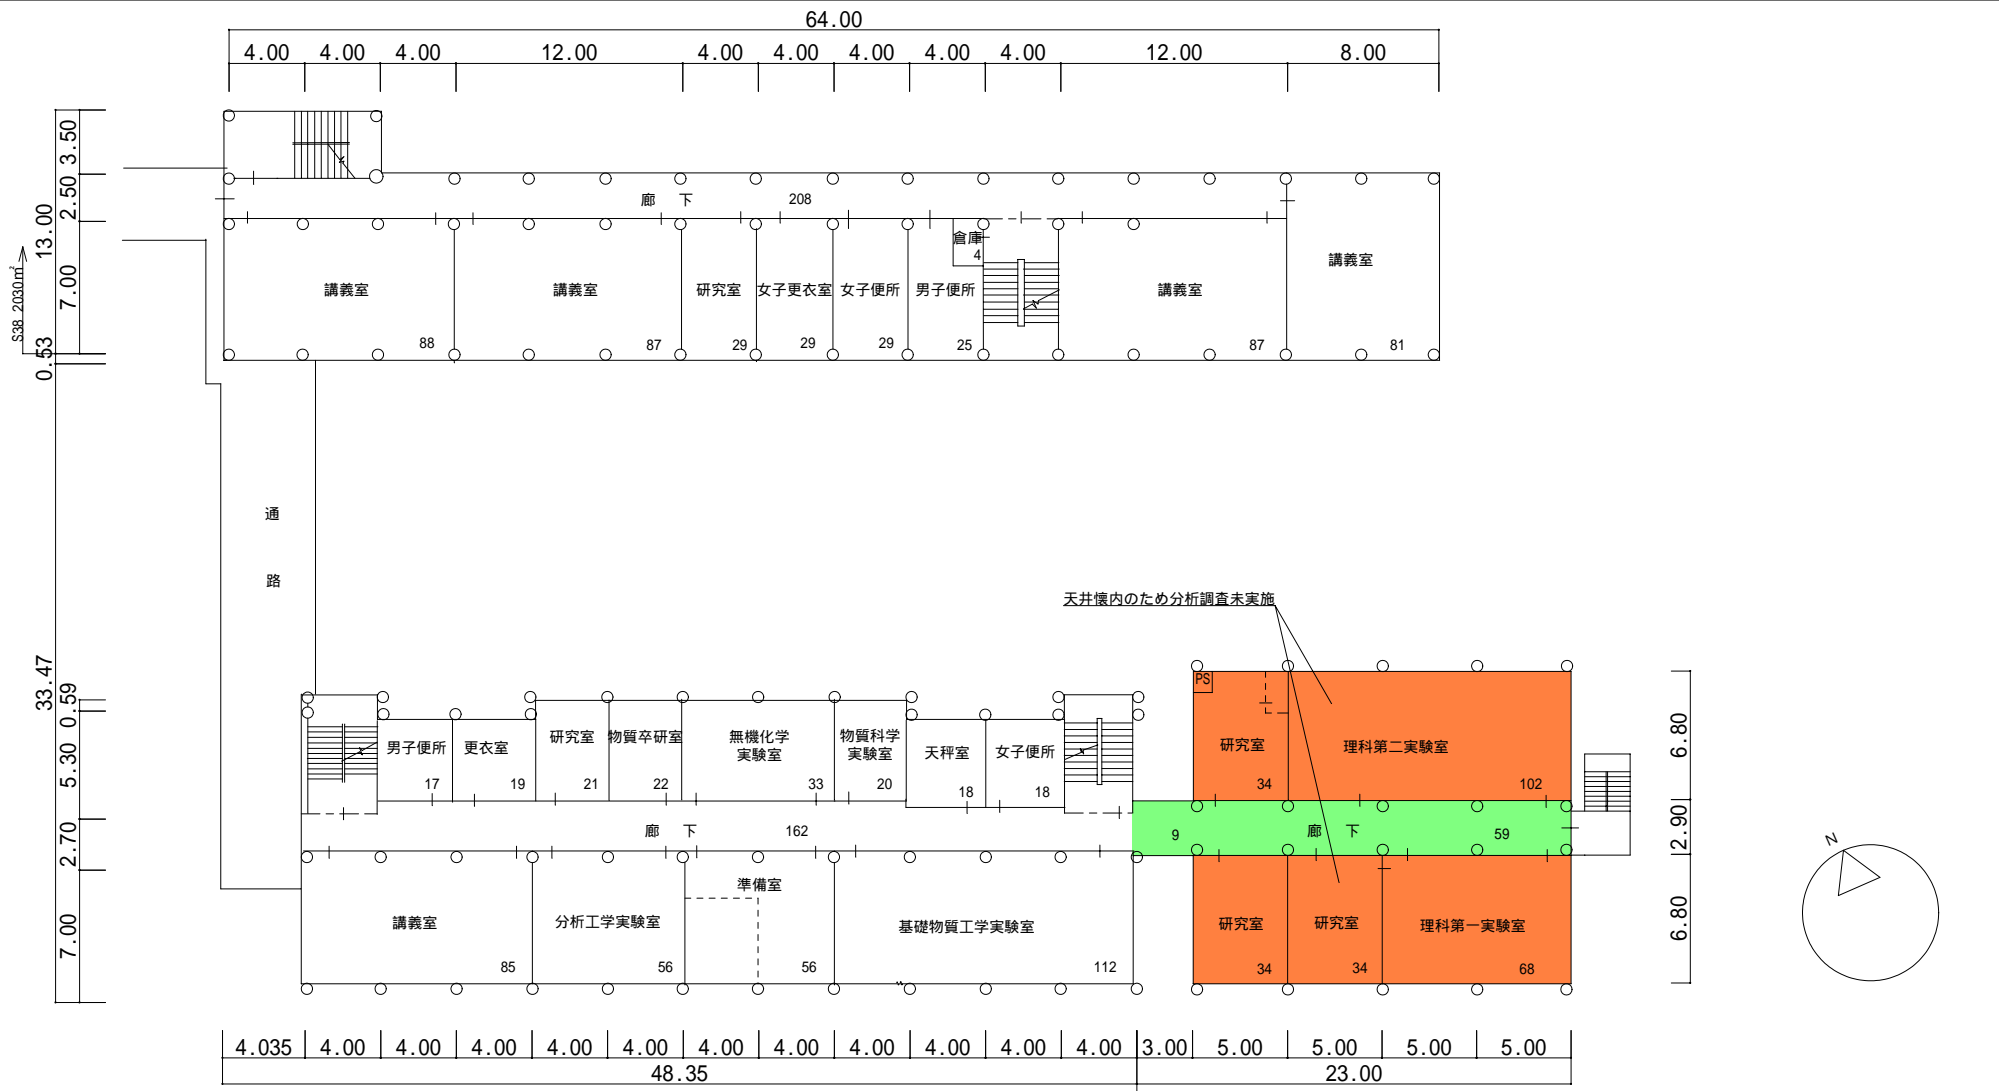


2 階平面図 1,649m²

002

物質・一般棟 R3,R4 5,940m² 1/400

← S42 2697m² S52 678m² →

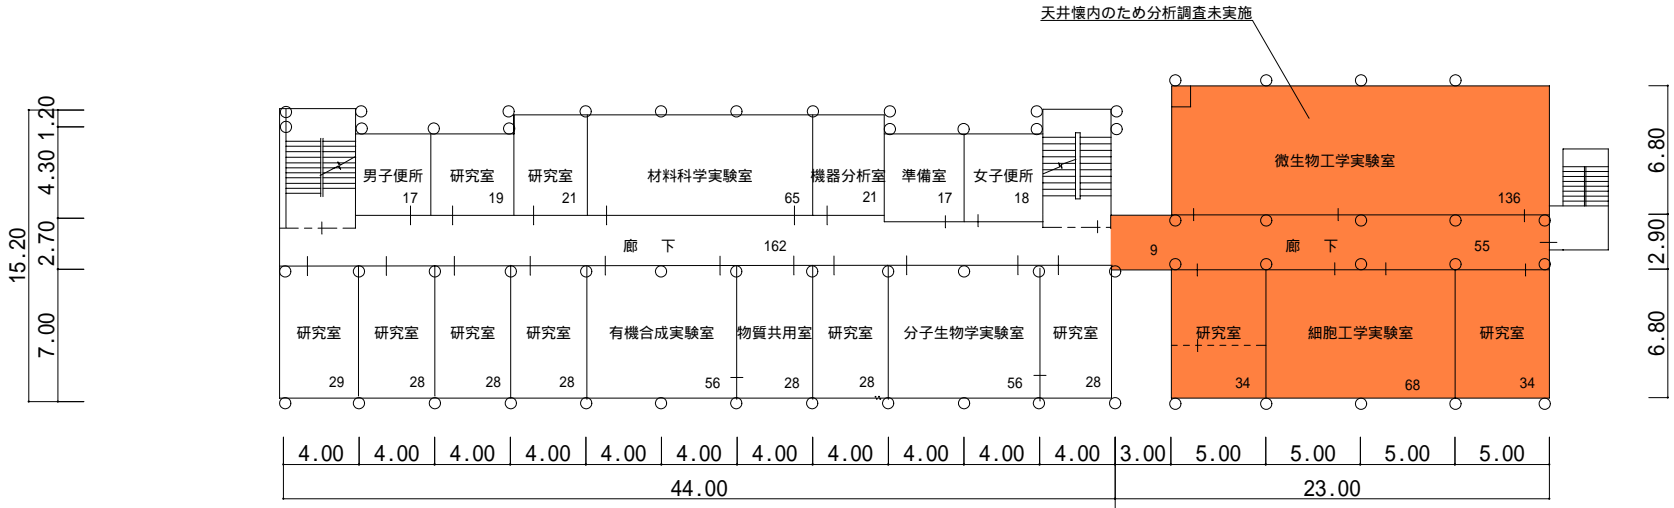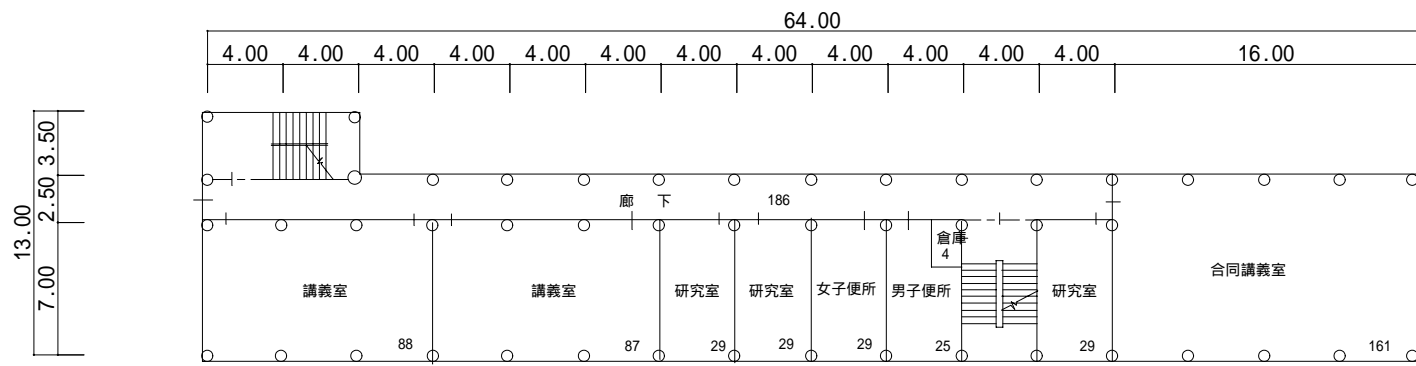


3 階平面図 1,649m²


S42 2697m² H4 535m²

002

物質・一般棟 R3,R4 5,940m² 1/400

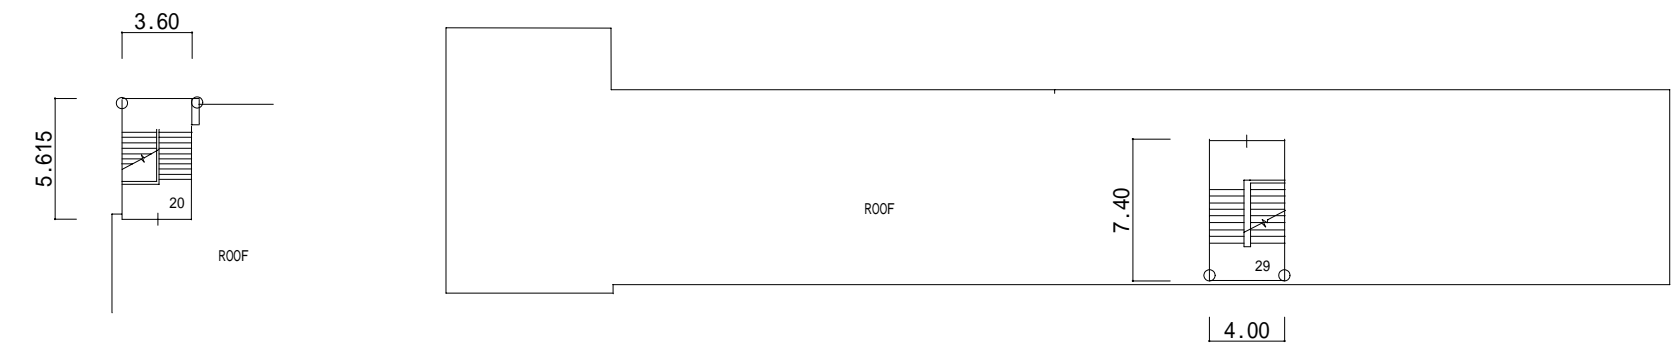


屋 階平面図

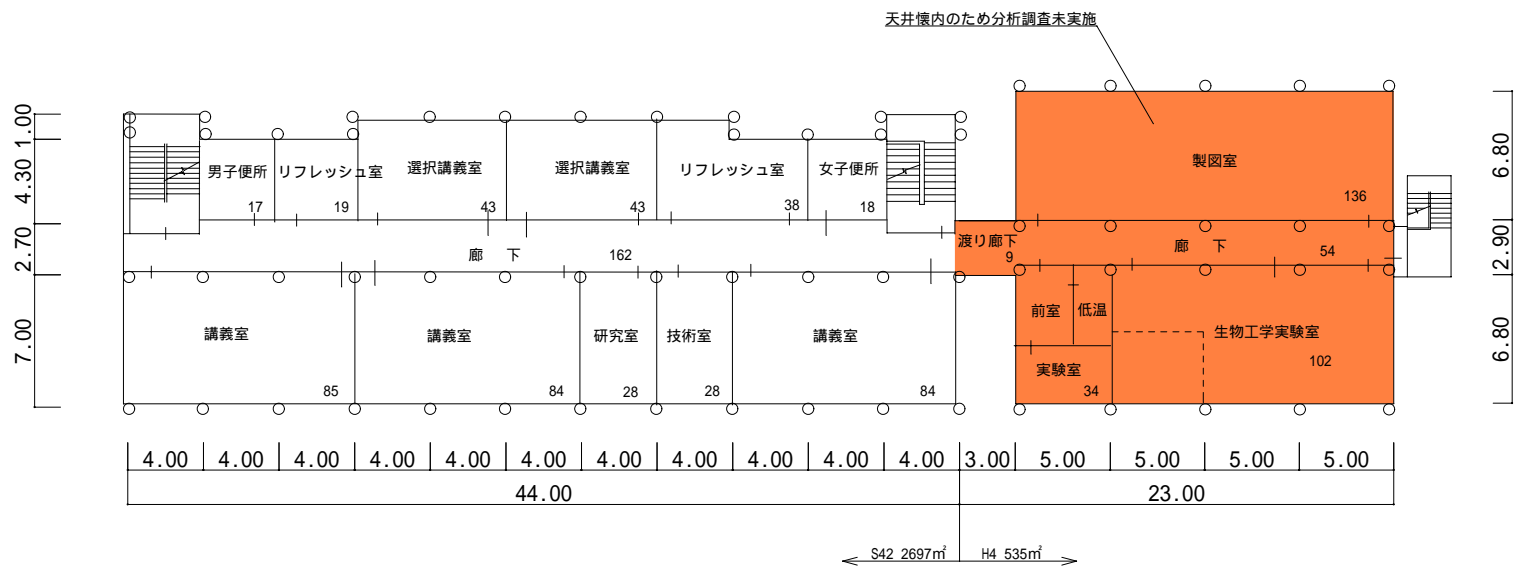


4 階平面図 982 m²

002



物質・一般棟 R3,R4 5,940m² 1/400

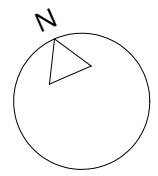

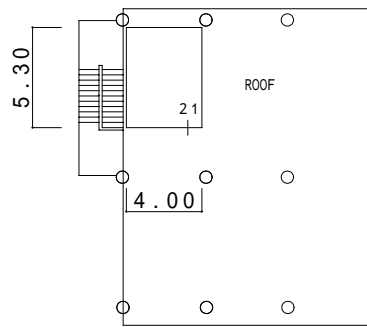

	封じ込め済み
	囲い込み済み
	撤去済み
	分析結果：含有なし


2階実験塔上屋

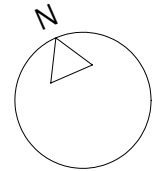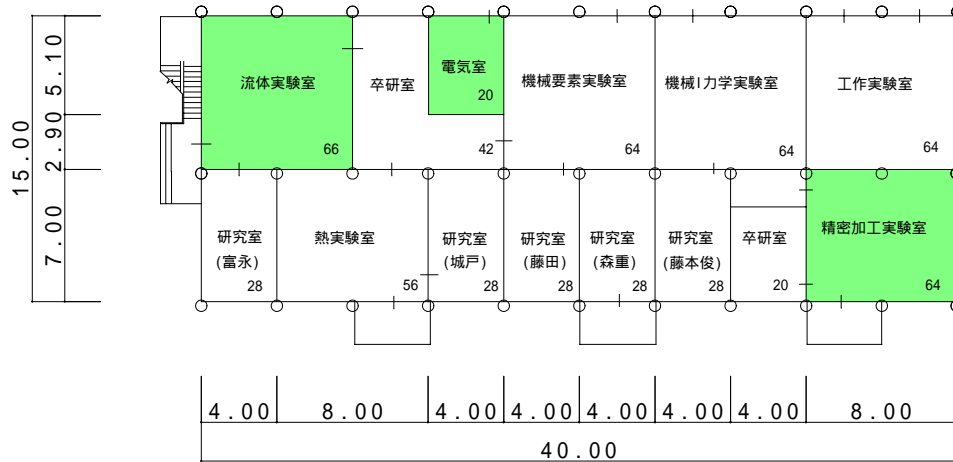


005

機械実験棟 R1 621m² 1/400


棟名称	建築年	構造階数	面名 区称 区分			面積 m ²
			番号	面名	区分	
機械実験棟	S48	R2	31	高専教育・研究施設		601
			37	高専設備室等		20

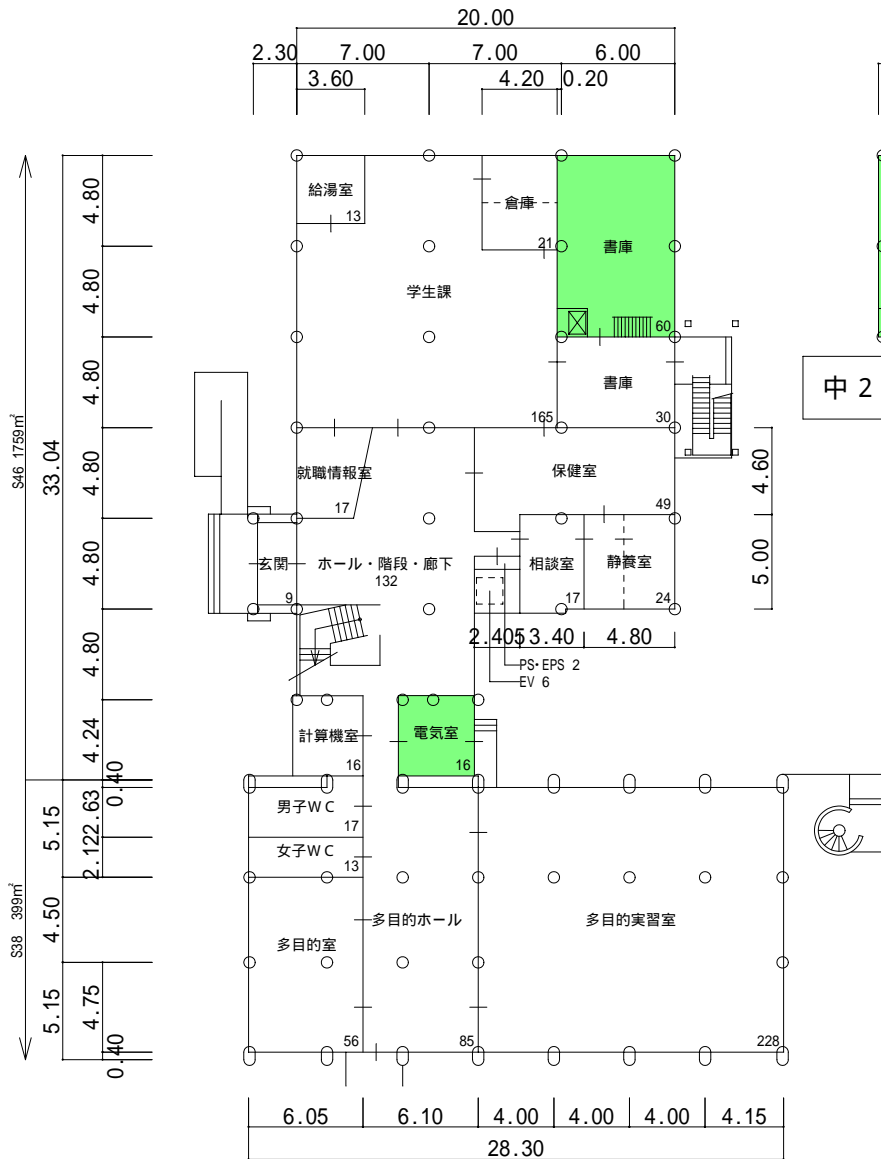

1階平面図 976m²

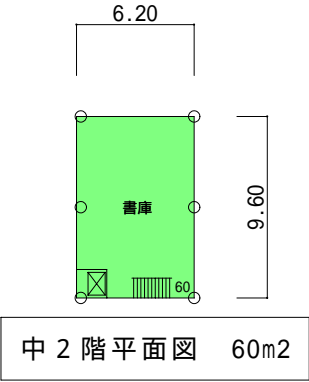


中2階平面図 60m²

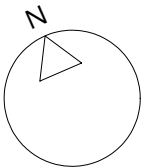

	封じ込め済み
	囲い込み済み
	撤去済み
	分析結果：含有なし



棟名称	建築年	構造階数	面積区分		面積 m ²
			番号	名称	
図書館棟	S38	R1	31	高専教育・研究施設	171
	S38	R1			228
	S46	R3			300
	S55	R+3			33
	S46	R3	32	高専図書館	1,423
	S46	R3	34	高専支援施設	90
	S46	R3	36	高専管理施設	216
S46	R3	37	高専設備室等	30	

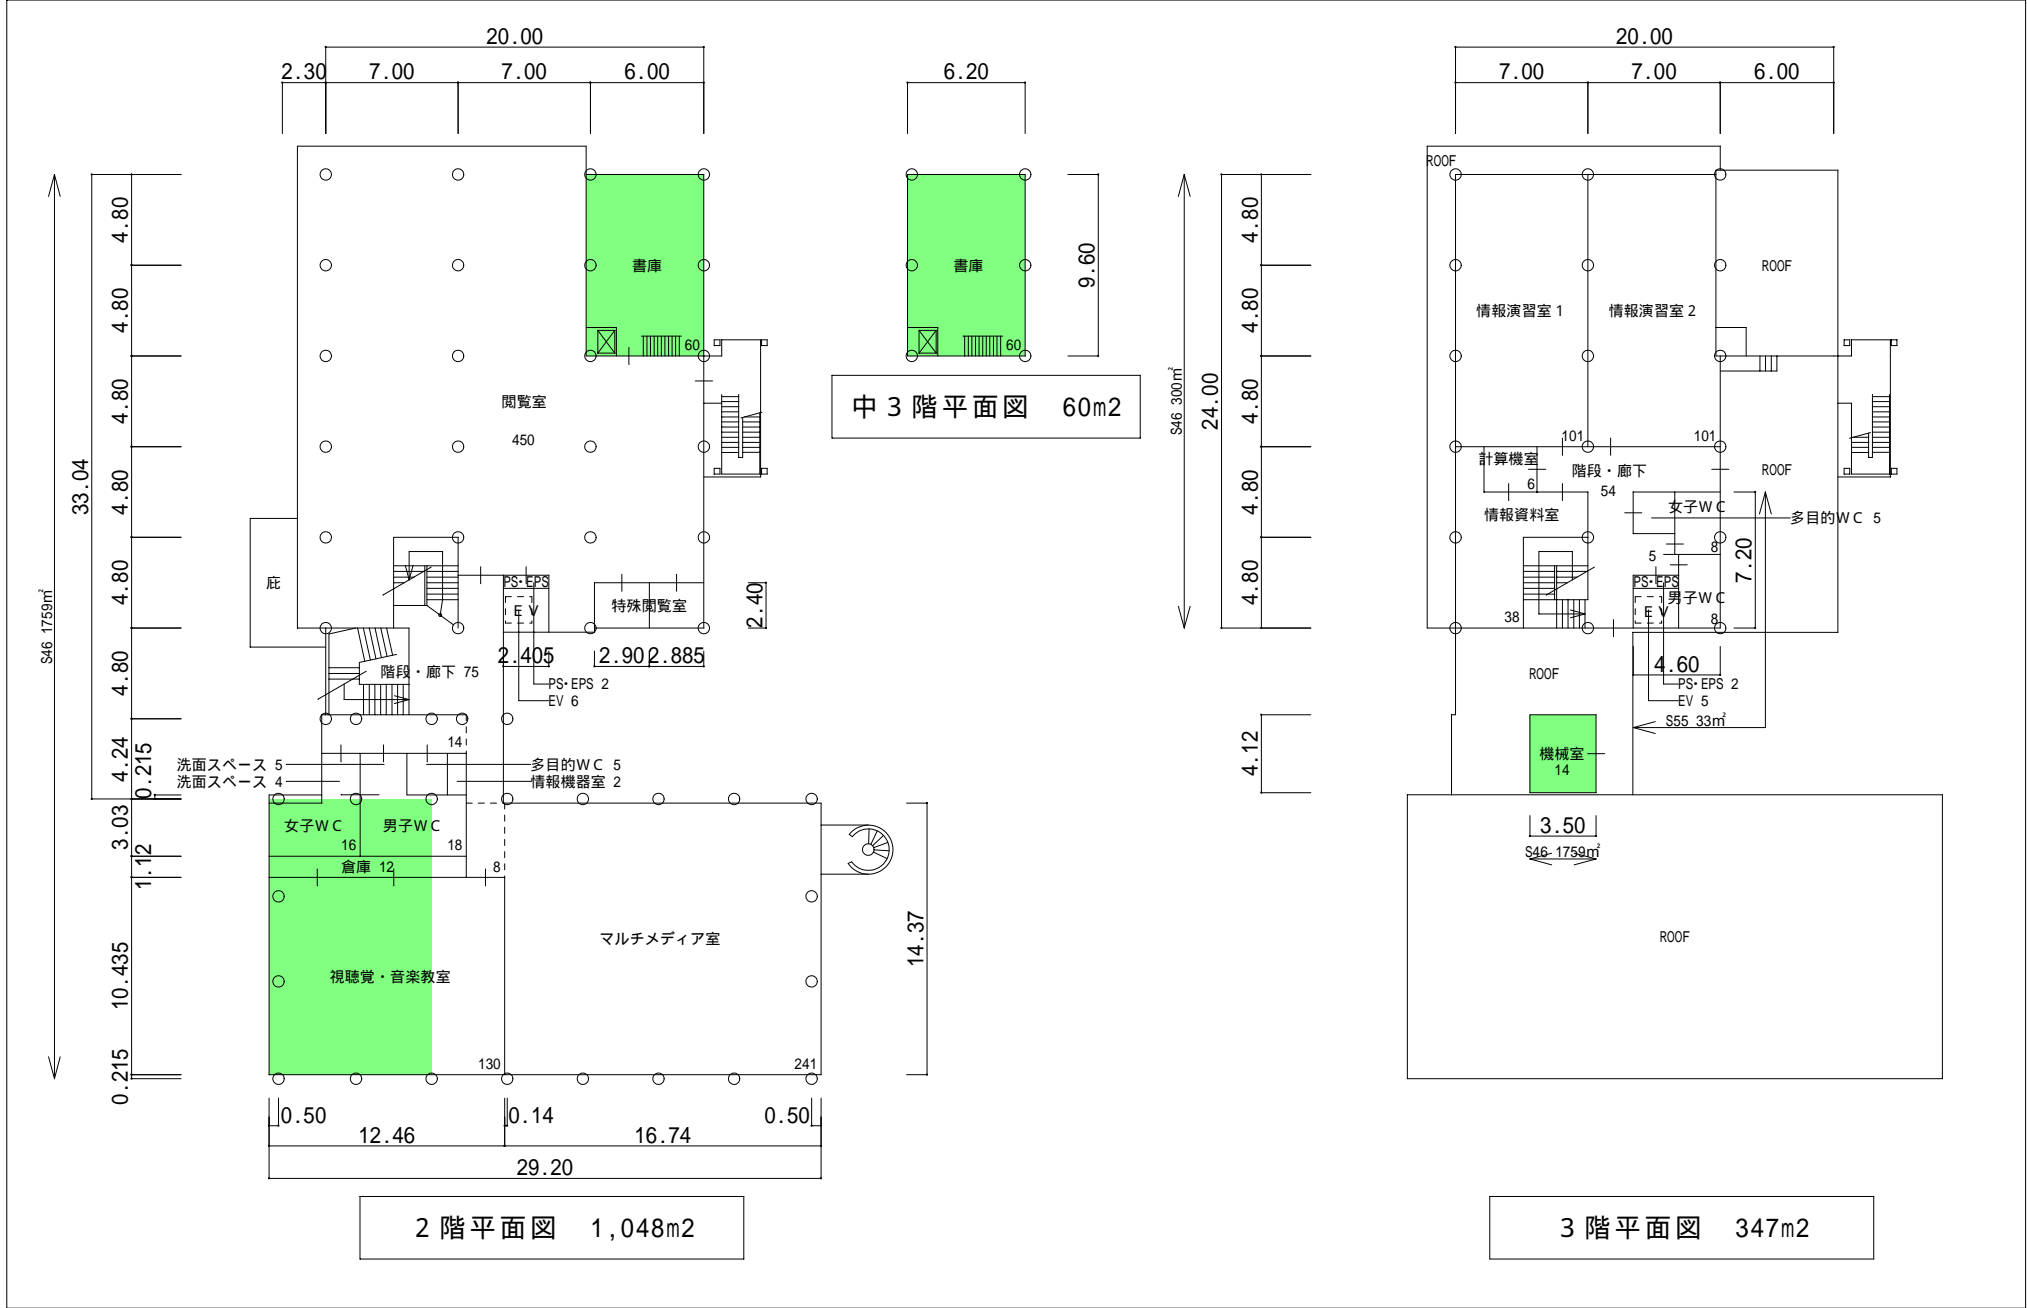

2階平面図 1,048m²

中3階平面図 60m²


3階平面図 347m²

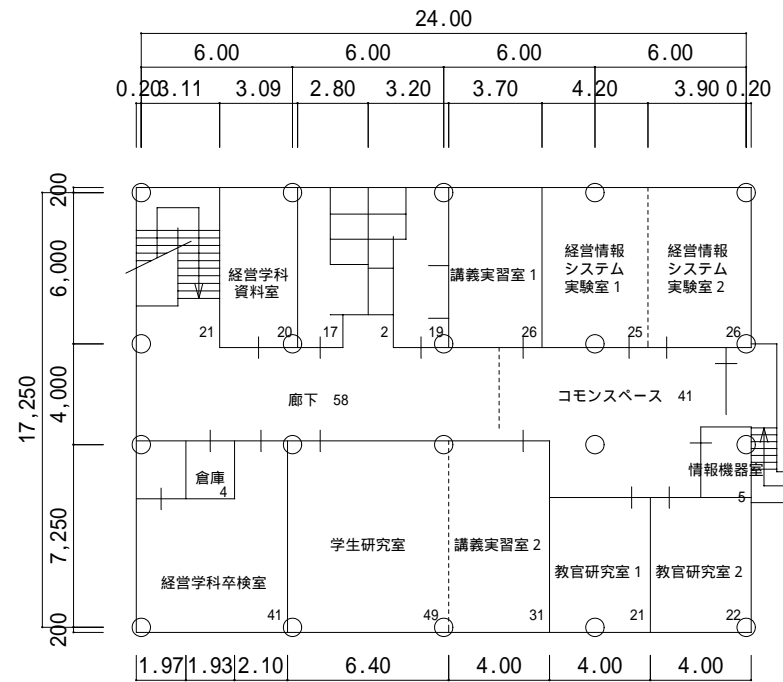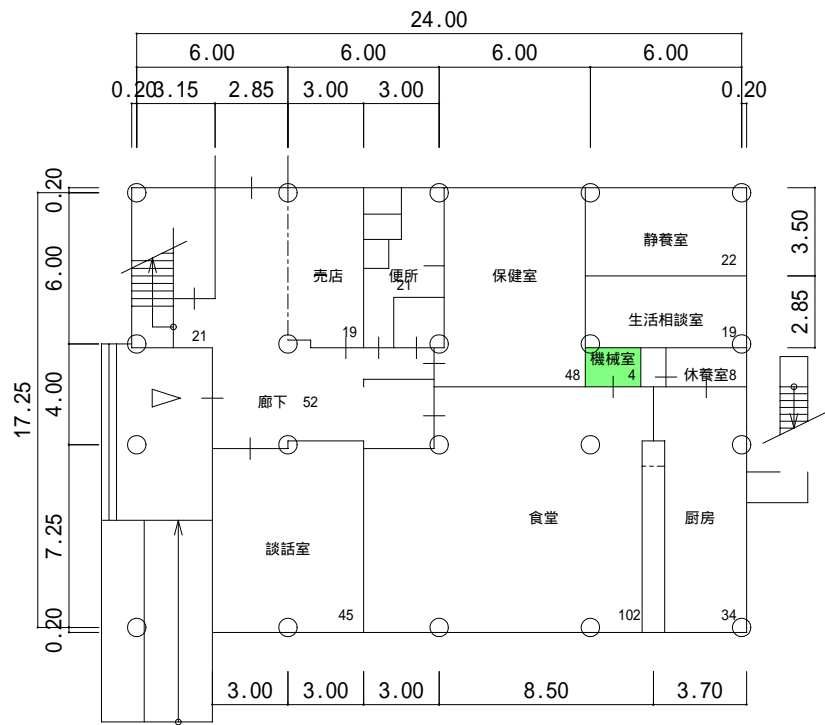

007

1階平面図 395m²


2階平面図 428m²

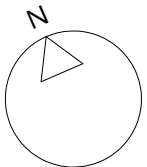


福利施設(学生会館) R2 823m² 1/300

	封じ込め済み
	囲い込み済み
	撤去済み
	分析結果：含有なし

棟名称	建築年	構造 階数	面積区分			面積 m ²
			番号	名称	色区分	
福利施設	S59	R2	31	高専教育・研究施設		428
			34	高専支援施設		395

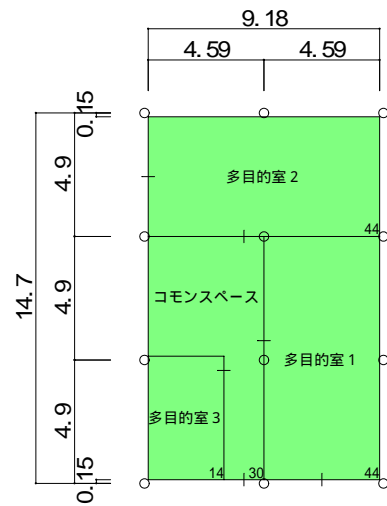

	封じ込め済み
	囲い込み済み
	撤去済み
	分析結果：含有なし

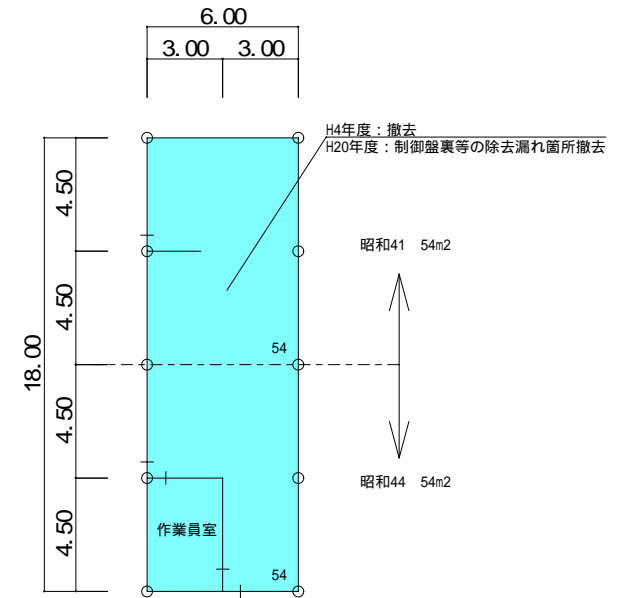


011

ものづくり工房 R1 132m² 1/300

057




ボイラ室(寄宿舍舎地区) R1 108m² 1/300

棟名称	建築年	構造 階数	面積区分			面積 m ²
			番号	名称	色区分	
ものづくり工房	S42	R1	31	高専教育・研究施設		132

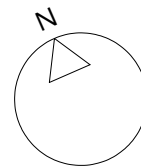

棟名称	建築年	構造 階数	面積区分			面積 m ²
			番号	名称	色区分	
ボイラ室	S41	R1	37	高専設備室等		54
	S44					54

	封じ込め済み
	囲い込み済み
	撤去済み
	分析結果：含有なし

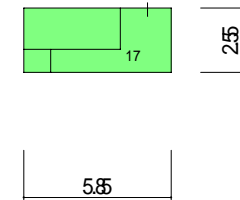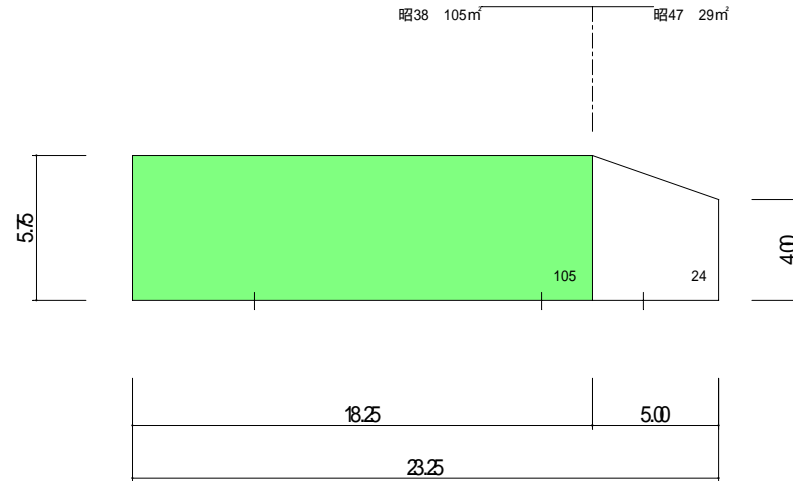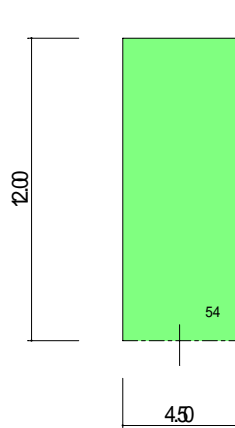



013 スクールバス車庫 B1 54m²



014 物品倉庫 B1 129m²

015 守衛所 B1 17m²


平面図 1/300

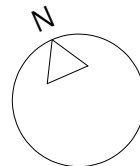


棟名称	建築年	構造階数	面積区分			面積 m ²
			番号	名称	色区分	
スクールバス庫	S41	B1	36	高専管理施設		54
物品倉庫	S38 S47					129
守衛所	S40					17

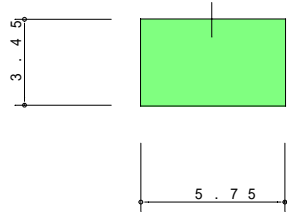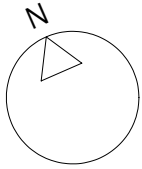


020 4類薬品庫 B1 20m²

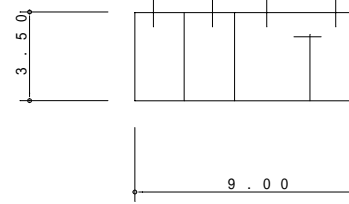

021 その他薬品庫 R1 32m²

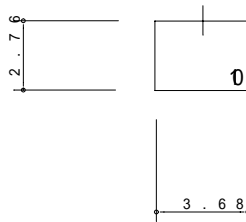

023 学生課倉庫 W1 10m²

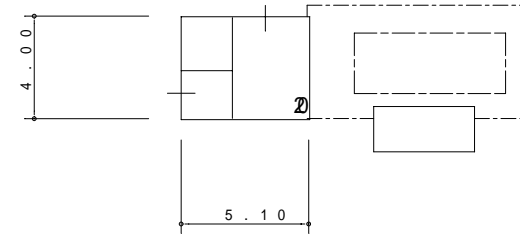


024 給水本プ室(校) R1 20m²

(プレハブ)


平面図 1/300

	封じ込め済み
	囲い込み済み
	撤去済み
	分析結果：含有なし


学生課倉庫	SH	VI	3	高専管理施設	
給水本プ室	SD	R	3	高専設備室等	

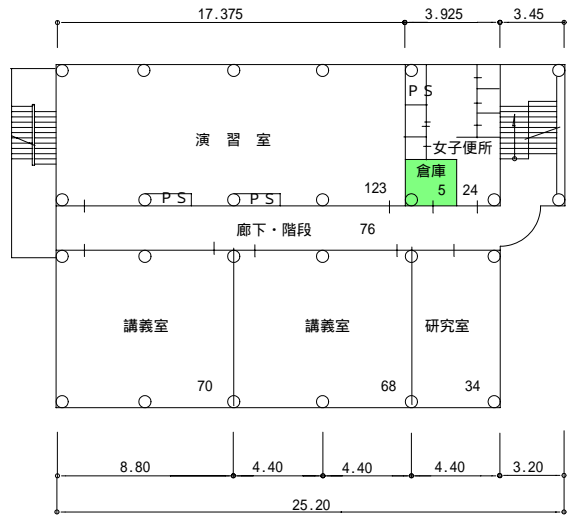


3 階平面図 400m²

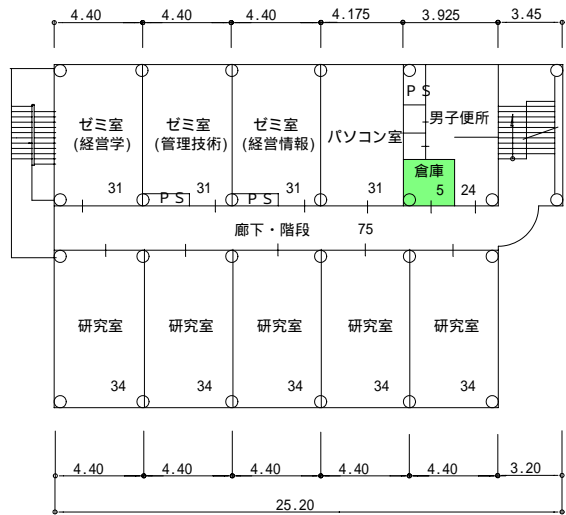

4 階平面図 400m²

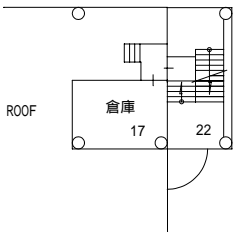


屋 階平面図 39m²

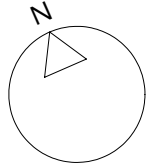


026

経営棟 R4 1,639m² 1/400

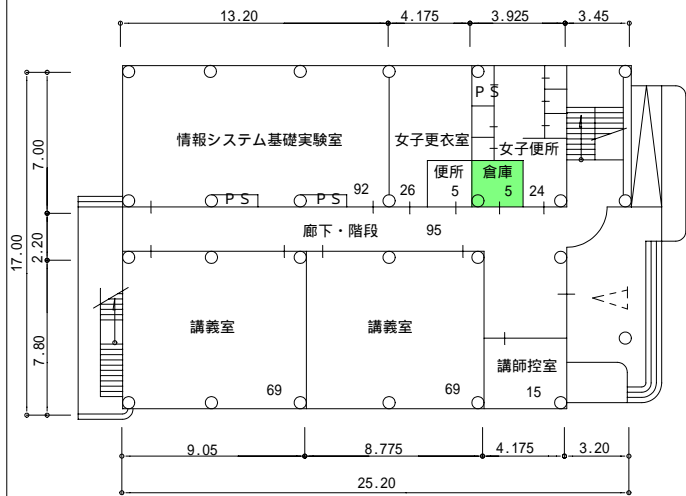

1 階平面図 400m²

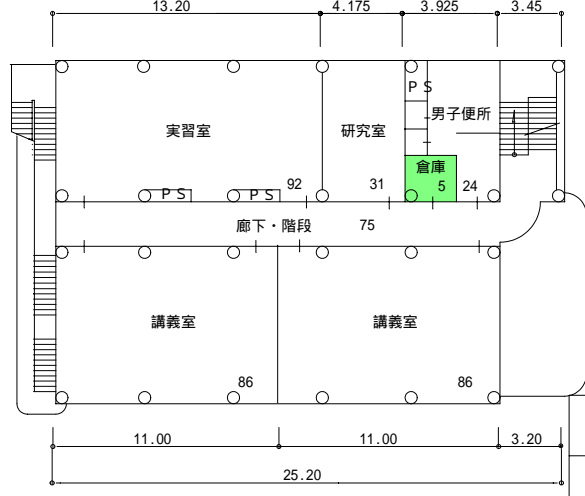


2 階平面図 400m²

	封じ込め済み
	囲い込み済み
	撤去済み
	分析結果：含有なし



棟名称	建築年	構造階数	面積区分			面積 m ²
			番号	名称	色区分	
経営棟	H 6	R4	31	高専教育・研究期間		1,639

	封じ込め済み
	囲い込み済み
	撤去済み
	分析結果：含有なし

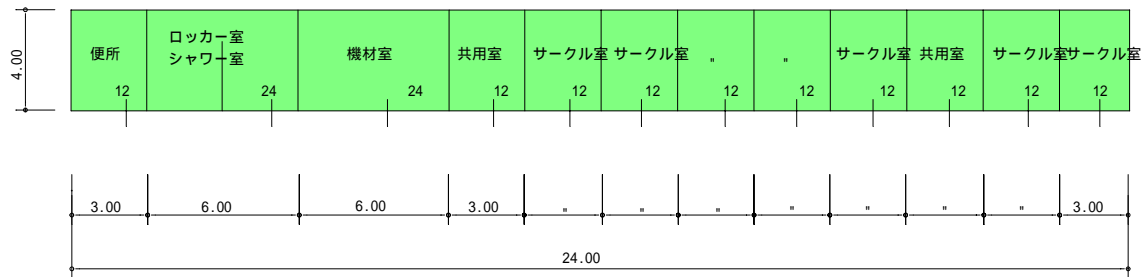


041 屋外運動場付属室 B1 168m²

平面図 1/300

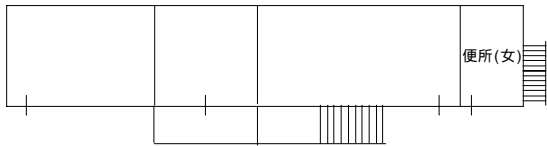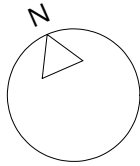


地階

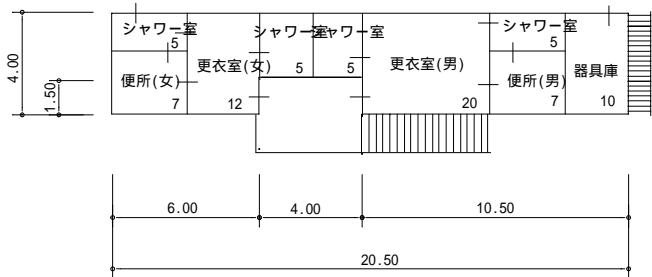


042 プール付属室 R1 76m²


棟名称	建築年	構造 階数	面積区分			面積 m ²
			番号	名称	色区分	
屋外運動 付属室	S57	B1	33	高専体育施設		168
プール 付属室	H6	R1				76

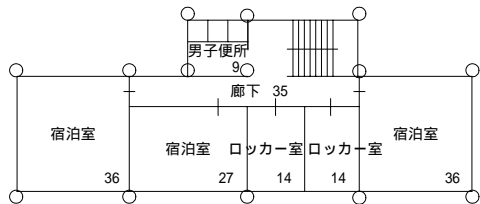


3階平面図 171m²

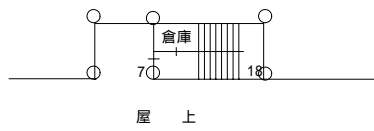

屋階平面図 25m²

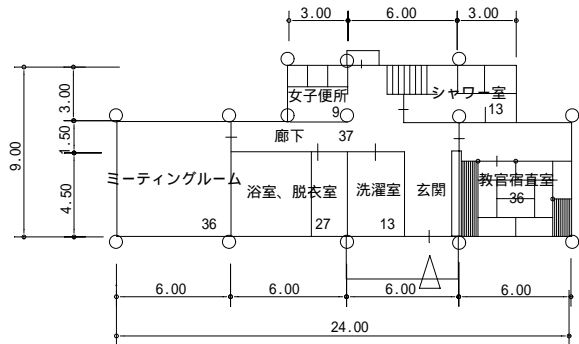


1階平面図 171m²

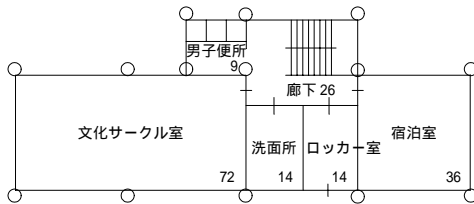

2階平面図 171m²

050 クラブハウス R3 547m² 1/400



	封じ込め済み
	囲い込み済み
	撤去済み
	分析結果：含有なし

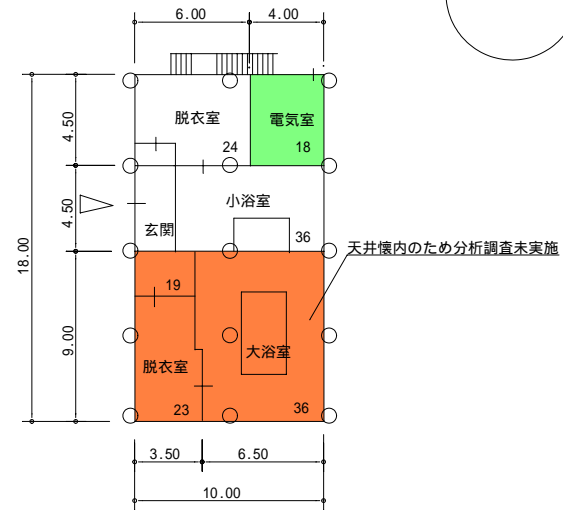

056 浴場棟 R1 180m² 1/400

棟名称	建築年	構造階数	面積区分			面積 m ²
			番号	名称	色区分	
A 寮	S44	R3	34	高専支援施設		547

棟名称	建築年	構造階数	面積区分			面積 m ²
			番号	名称	色区分	
浴場棟	S44	R1	35	高専宿泊施設		162
			37	高専設備室等		18

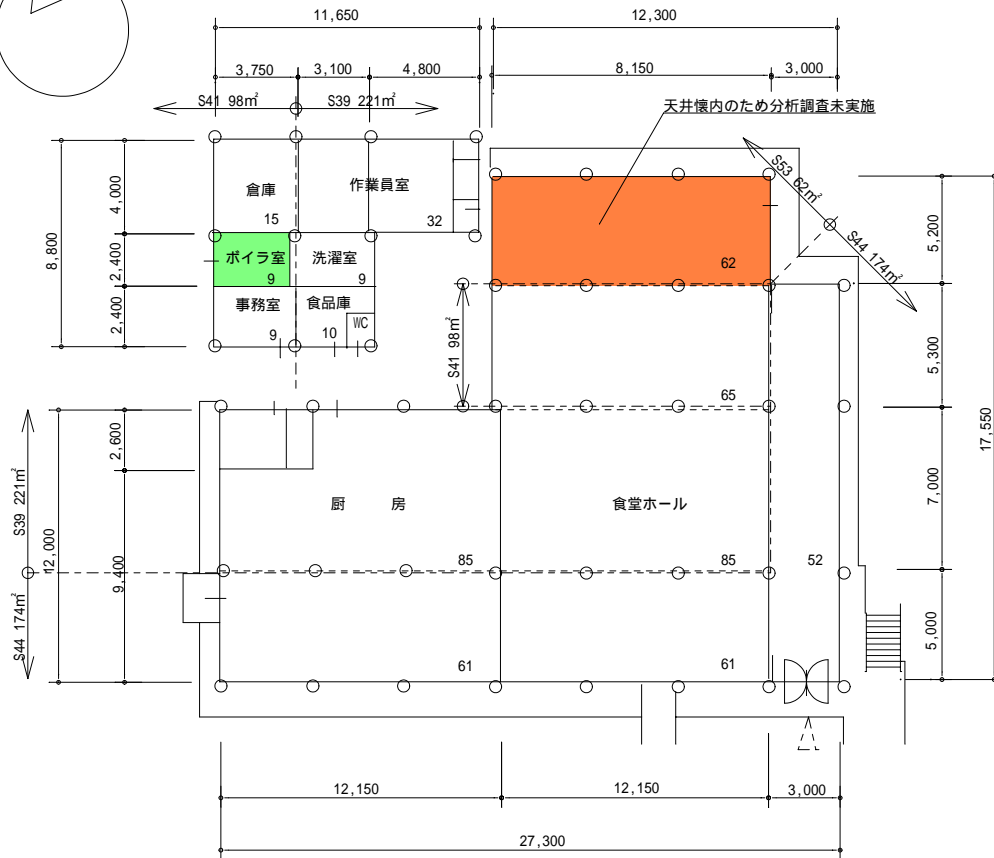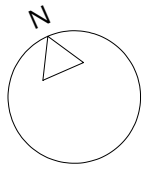


1階平面図 555^m²

051

寮食堂棟 R2 790^m² 1/300

	封じ込め済み
	囲い込み済み
	撤去済み
	分析結果：含有なし

「囲い込み済み」の区分には建材の石棉含有分析未実施の範囲を含む

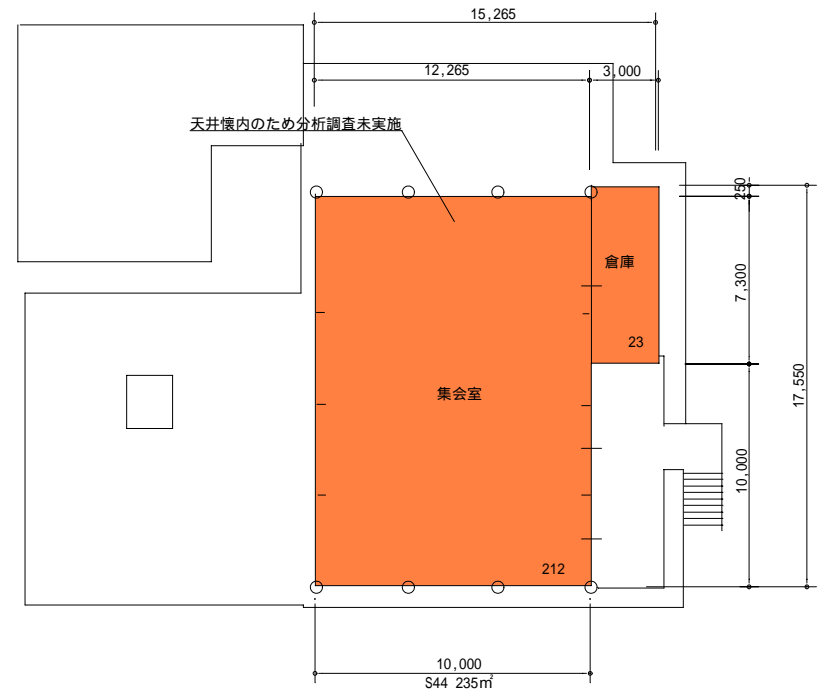

2階平面図 235^m²

棟名称	建築年	構造階数	面積区分		面積 m ²
			番号	名称 色区分	
寮食堂棟	S39	R2	35	高専宿泊施設	221
	S42	R1			98
	S44	R1			174
	S44	S1			235
	S53	R1			62